

Схема расположения публичного сервитута для размещения (эксплуатации) объекта электросетевого хозяйства
ВЛ-0,4 кВ от КТП № 458




Условные обозначения:

— - проектные границы публичного сервитута

Схема расположения публичного сервитута для размещения (эксплуатации) объекта электросетевого хозяйства
ВЛ-0,4 кВ от КТП № 458

Лист 1

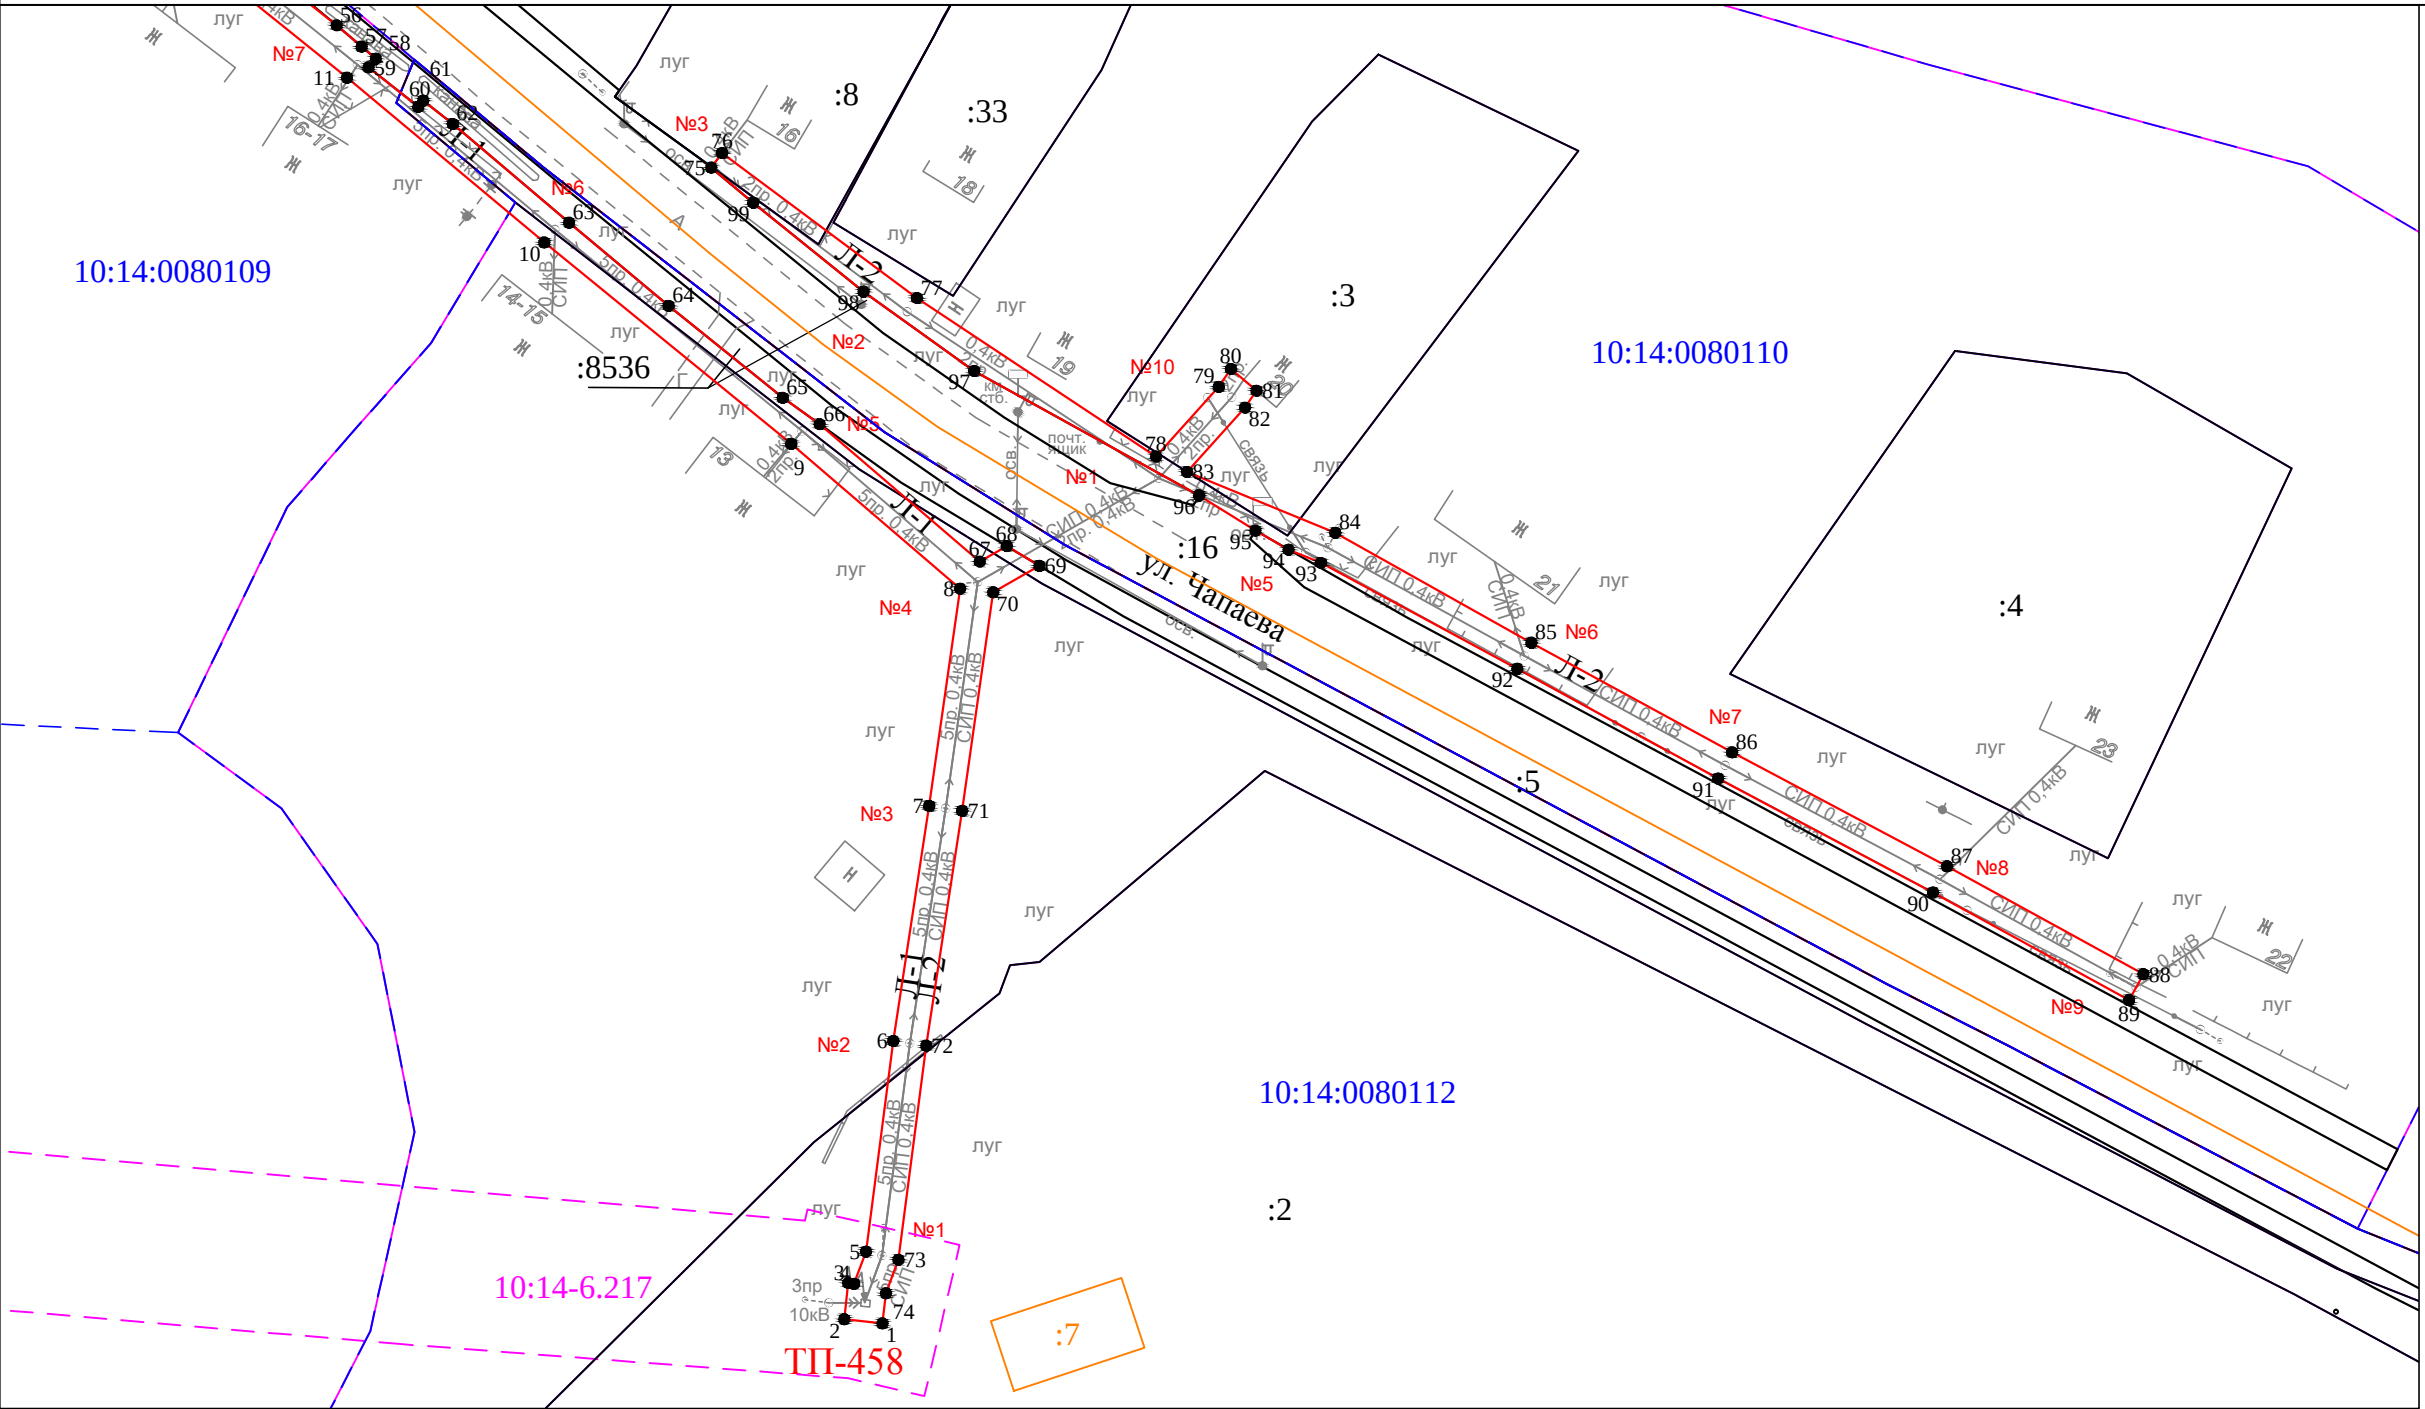


- Условные обозначения:
- проектные границы публичного сервитута
 - 1 • - обозначение характерной точки границы
 - №1 - номер опоры
 - граница кадастрового квартала
 - границы земельного участка, данные ЕГРН
 - ОКС, данные ЕГРН
 - граница зоны с особыми условиями использования территории, данные ЕГРН
 - граница населенного пункта, данные ЕГРН, ГП
 - 10:15:0070103 - номер кадастрового квартала
 - :6 - обозначение земельного участка

Масштаб 1 : 1000

Схема расположения публичного сервитута для размещения (эксплуатации) объекта электросетевого хозяйства
ВЛ-0,4 кВ от КТП № 458

Лист 2

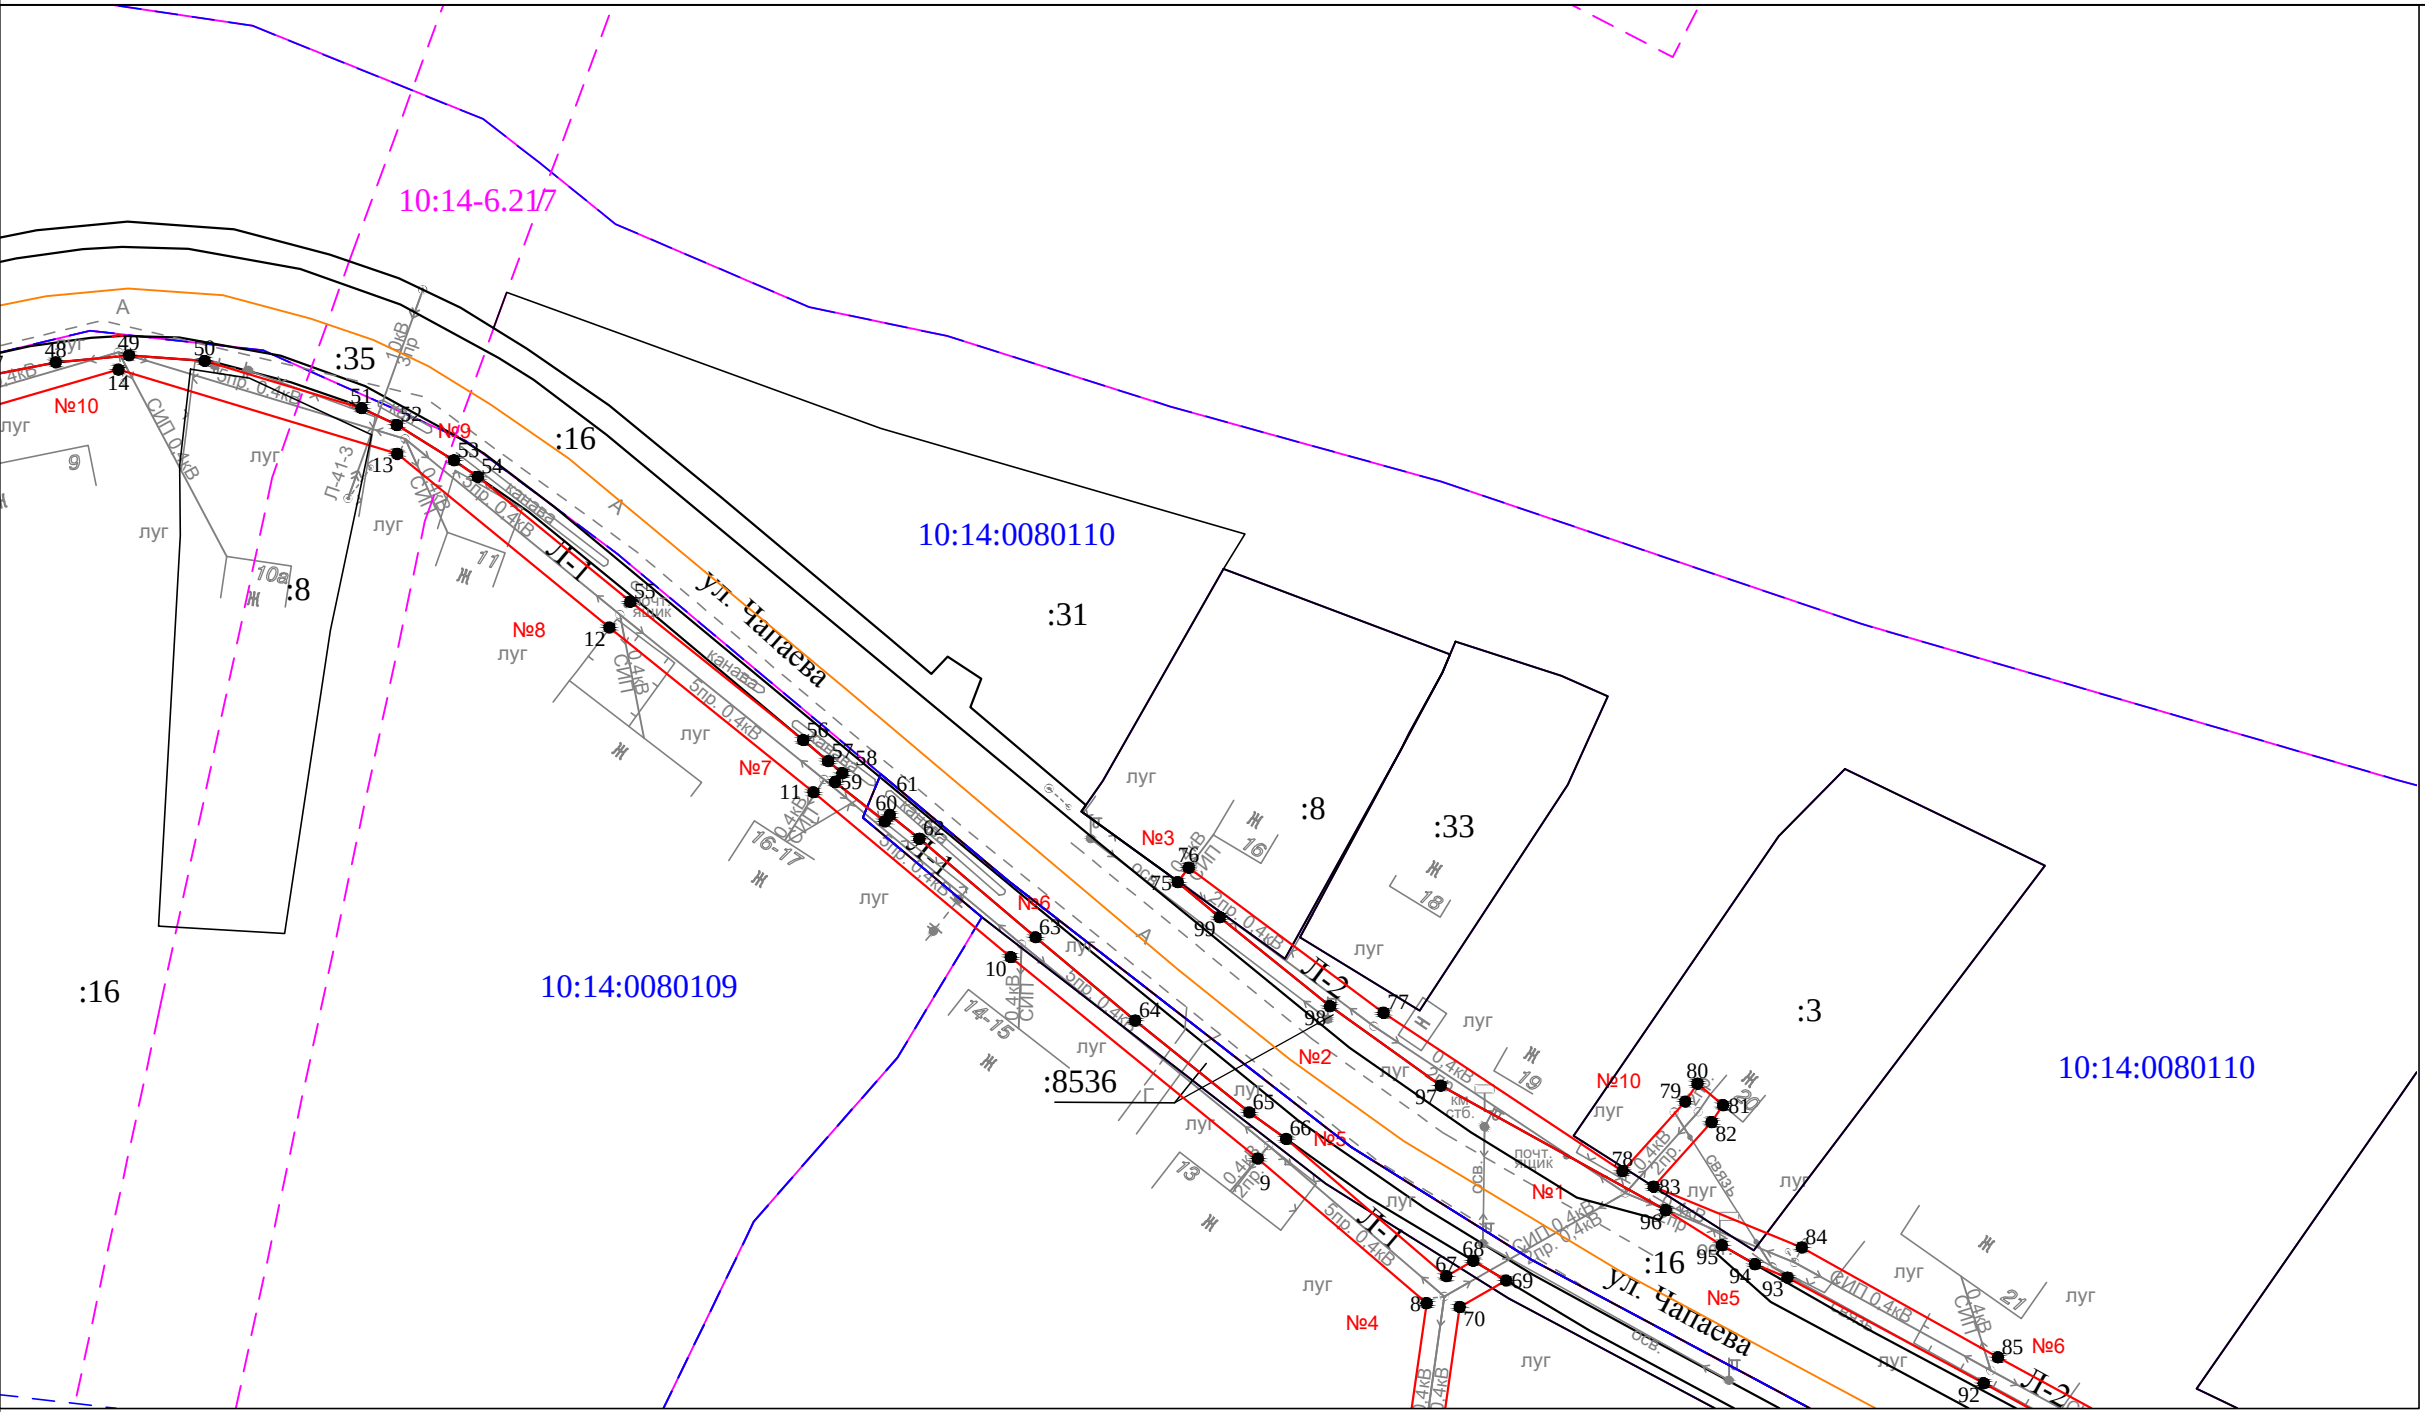


Условные обозначения:

- проектные границы публичного сервитута
- 1 • - обозначение характерной точки границы
- №1 - номер опоры
- граница кадастрового квартала
- границы земельного участка, данные ЕГРН
- ОКС, данные ЕГРН
- граница зоны с особыми условиями использования территории, данные ЕГРН
- граница населенного пункта, данные ЕГРН, ГП
- 10:15:0070103 - номер кадастрового квартала
- :6 - обозначение земельного участка

Масштаб 1 : 1000

Лист 3

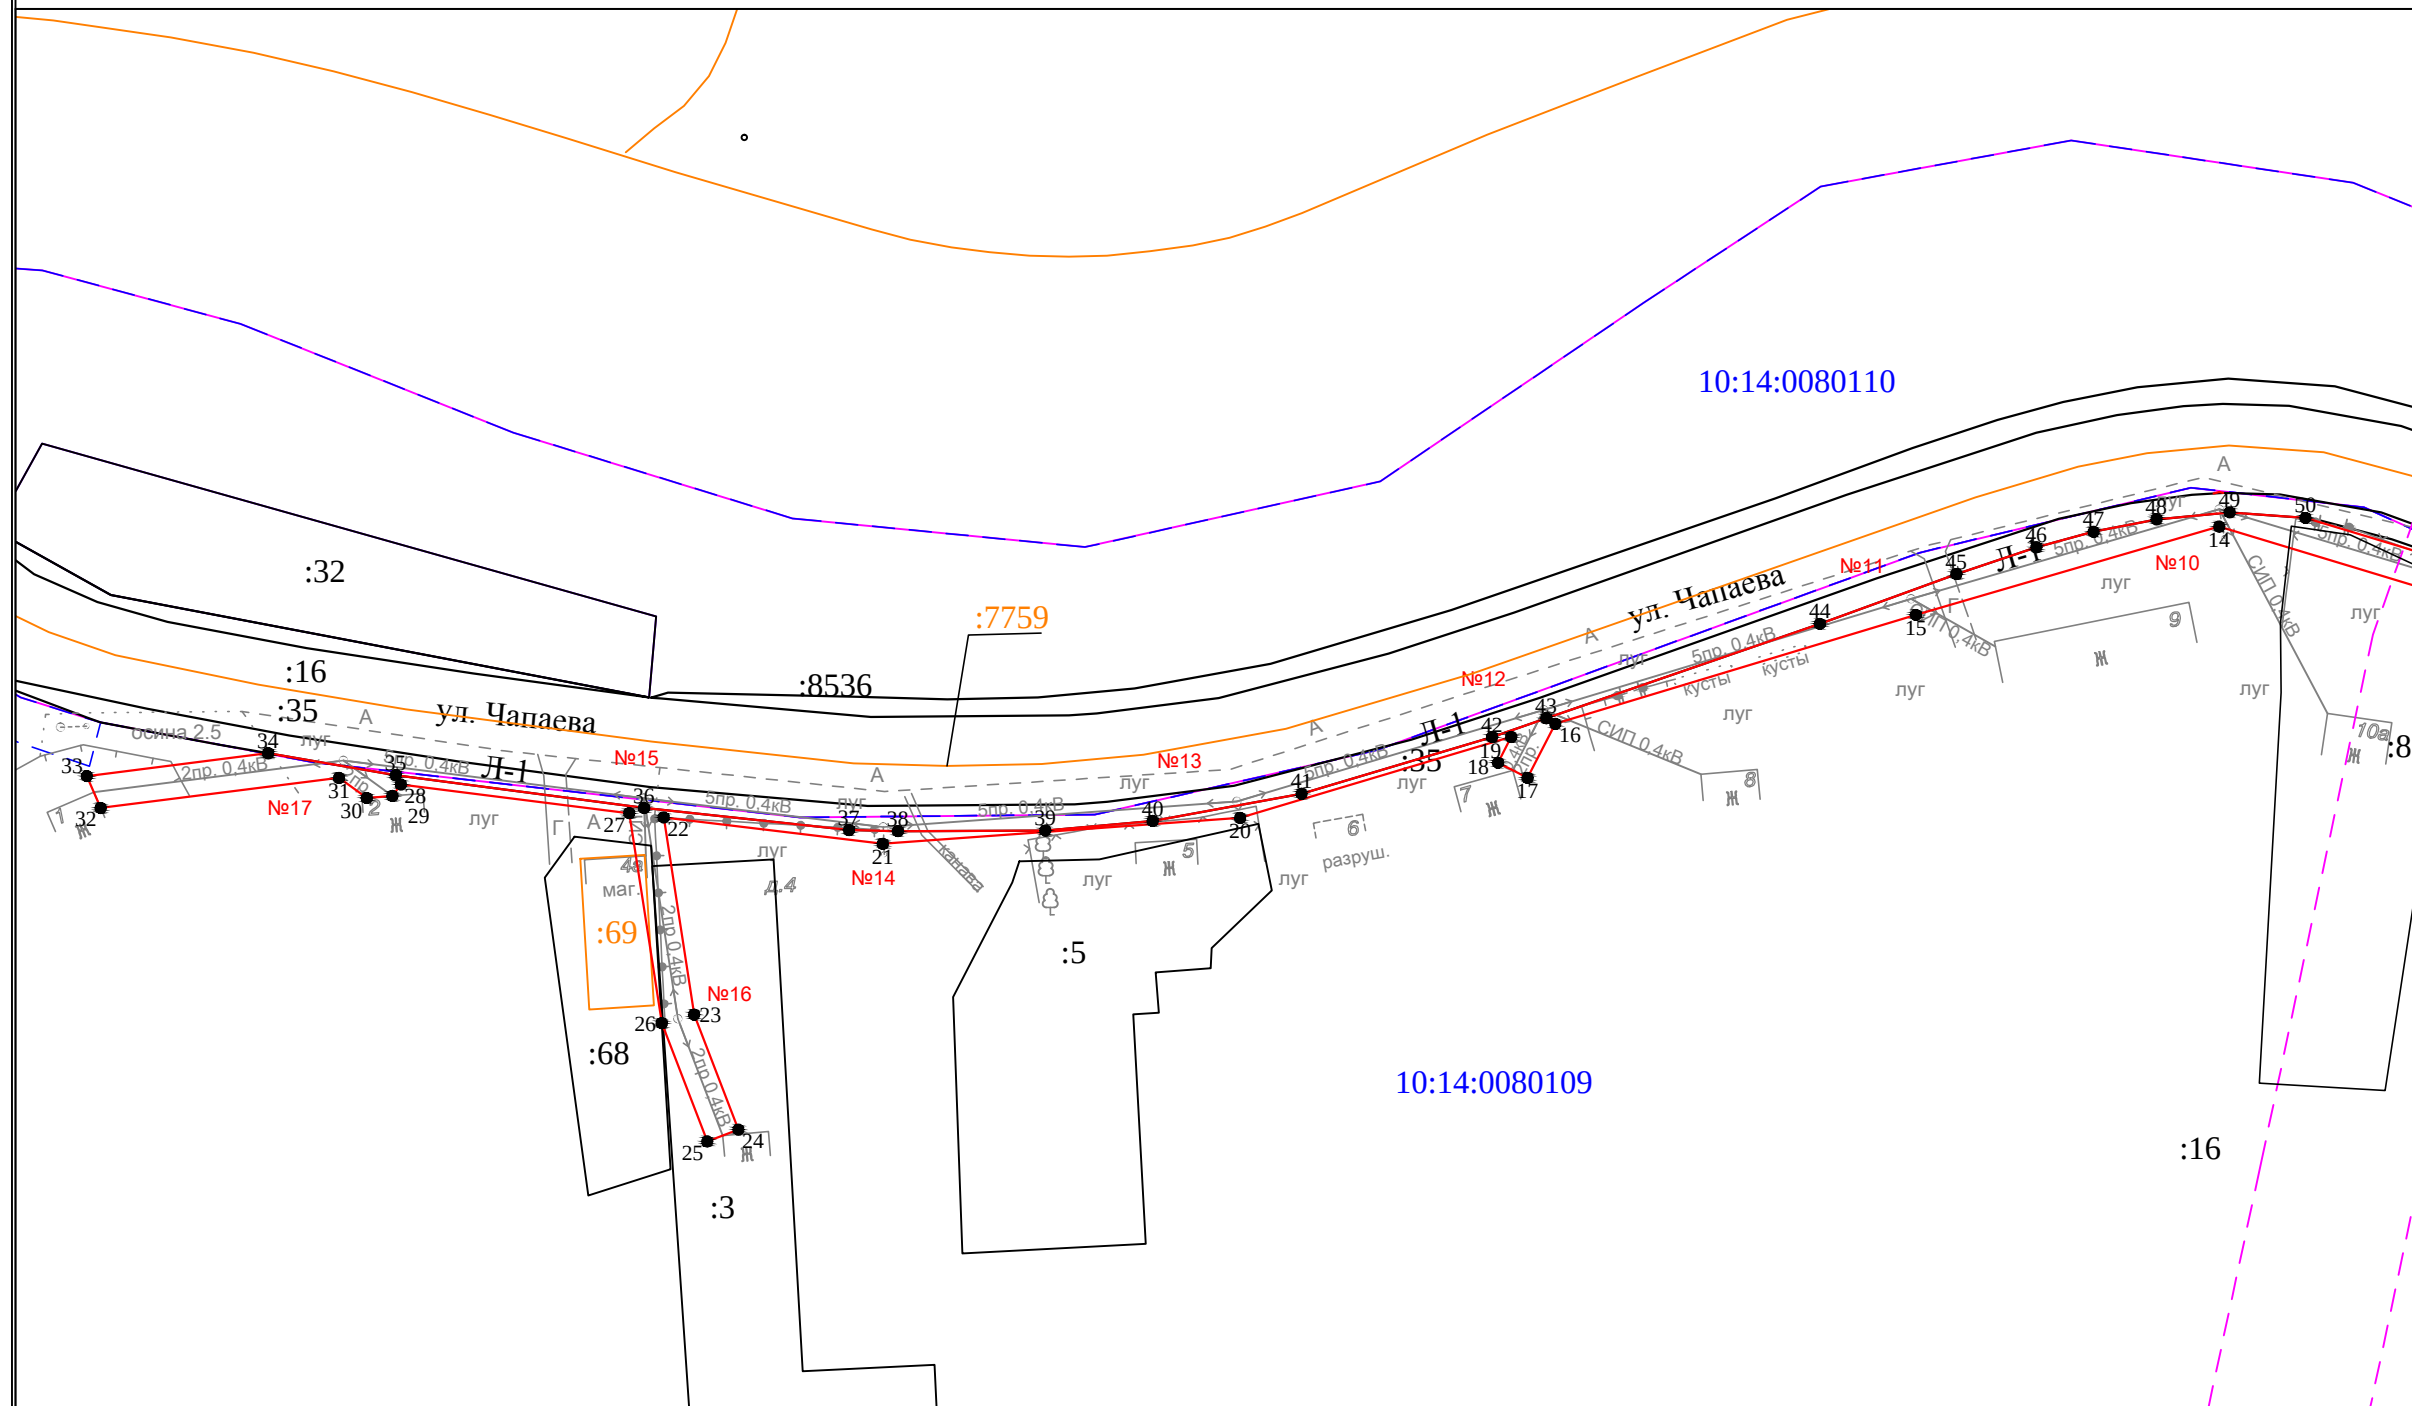

Масштаб 1 : 1000

- | | |
|---------------|--|
| — | - проектные границы публичного сервитута |
| 1 ● | - обозначение характерной точки границы |
| №1 | - номер опоры |
| — — — — — | - граница кадастрового квартала |
| — | - границы земельного участка, данные ЕГРН |
| — | - ОКС, данные ЕГРН |
| — — — — — | - граница зоны с особыми условиями использования территории, данные ЕГРН |
| ----- | - граница населенного пункта, данные ЕГРН, ГП |
| 10:15:0070103 | - номер кадастрового квартала |
| :6 | - обозначение земельного участка |