


Схема расположения публичного сервитута для размещения (эксплуатации) объекта электросетевого хозяйства
ВЛ-0,4 кВ от МТП № 444



Условные обозначения:
— - проектные границы публичного сервитута

Схема расположения публичного сервитута для размещения (эксплуатации) объекта электросетевого хозяйства ВЛ-0,4 кВ от МТП № 444

C
↑
Ю

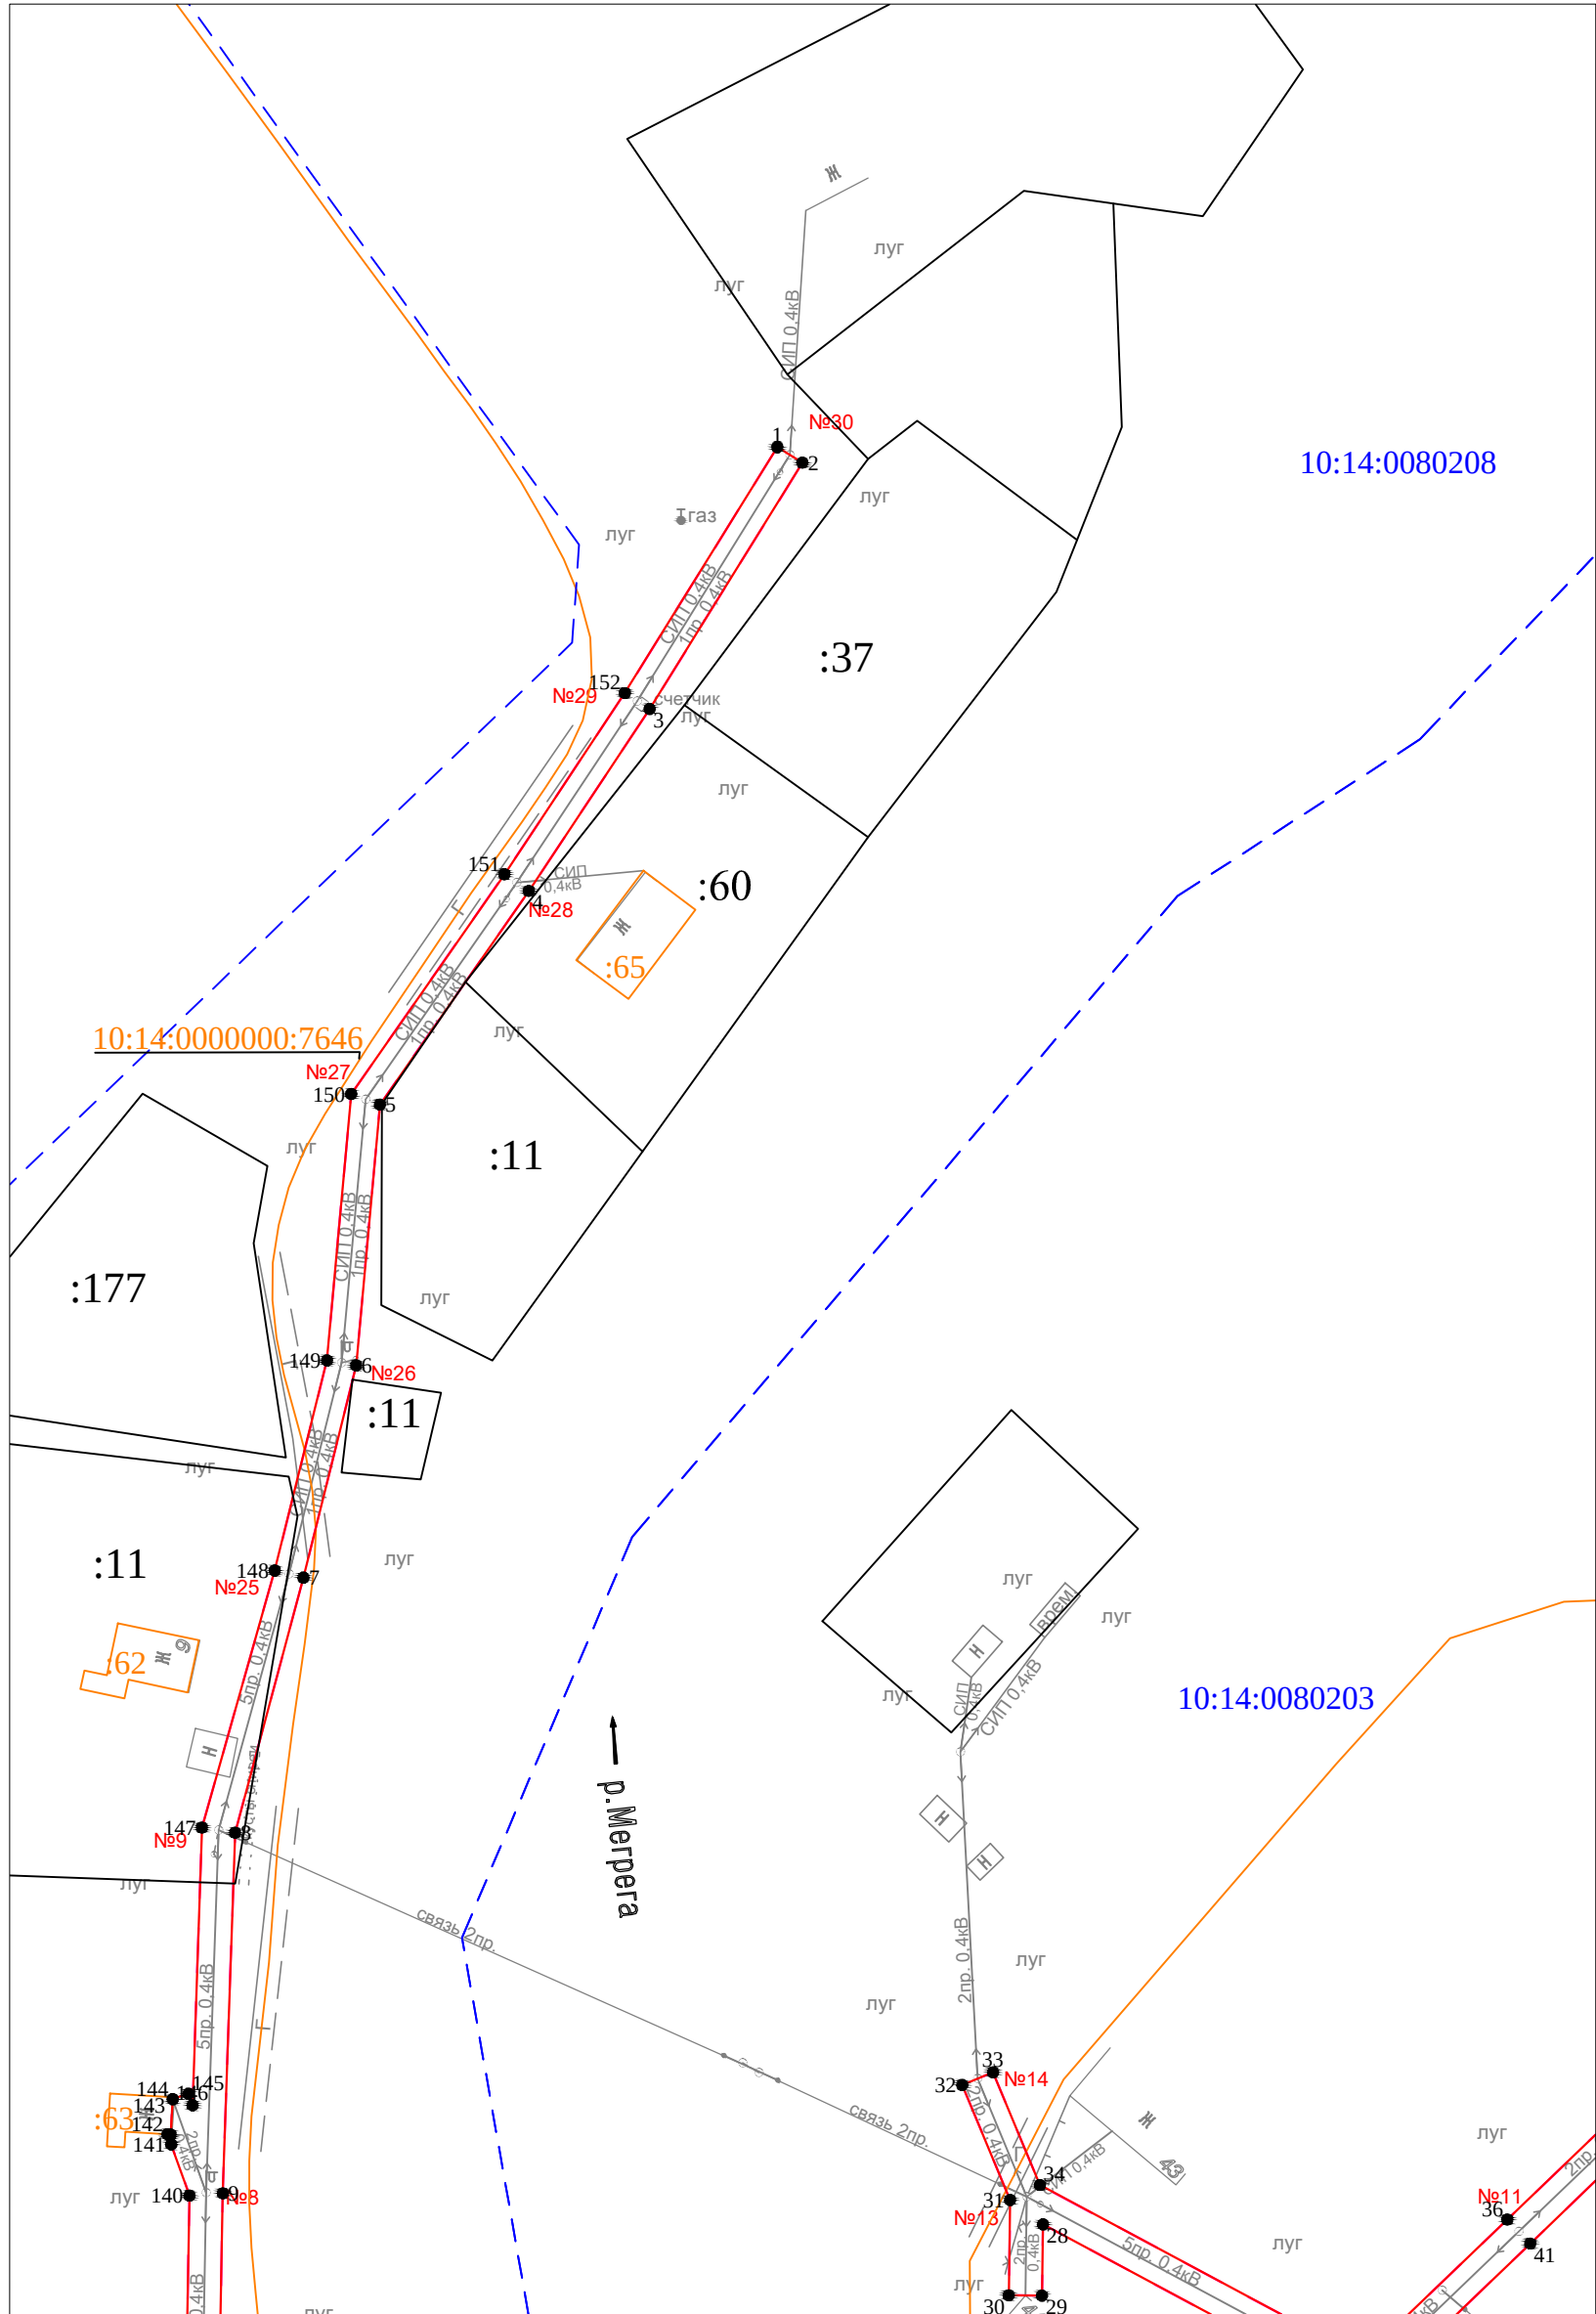


Масштаб 1 : 1000

Условные обозначения:

- | | |
|---------------|--|
| — | - проектные границы публичного сервитута |
| 1 ● | - обозначение характерной точки границы |
| №1 | - номер опоры |
| — — — — — | - граница кадастрового квартала |
| — | - границы земельного участка, данные ЕГРН |
| — | - ОКС, данные ЕГРН |
| - - - - - | - граница зоны с особыми условиями использования территории, данные ЕГРН |
| - - - - - | - граница населенного пункта, данные ЕГРН, ГП |
| 10:14:0050117 | - номер кадастрового квартала |
| :6 | - обозначение земельного участка |

Схема расположения публичного сервитута для размещения (эксплуатации) объекта электросетевого хозяйства
ВЛ-0.4 кВ от МТП № 444

Лист 2

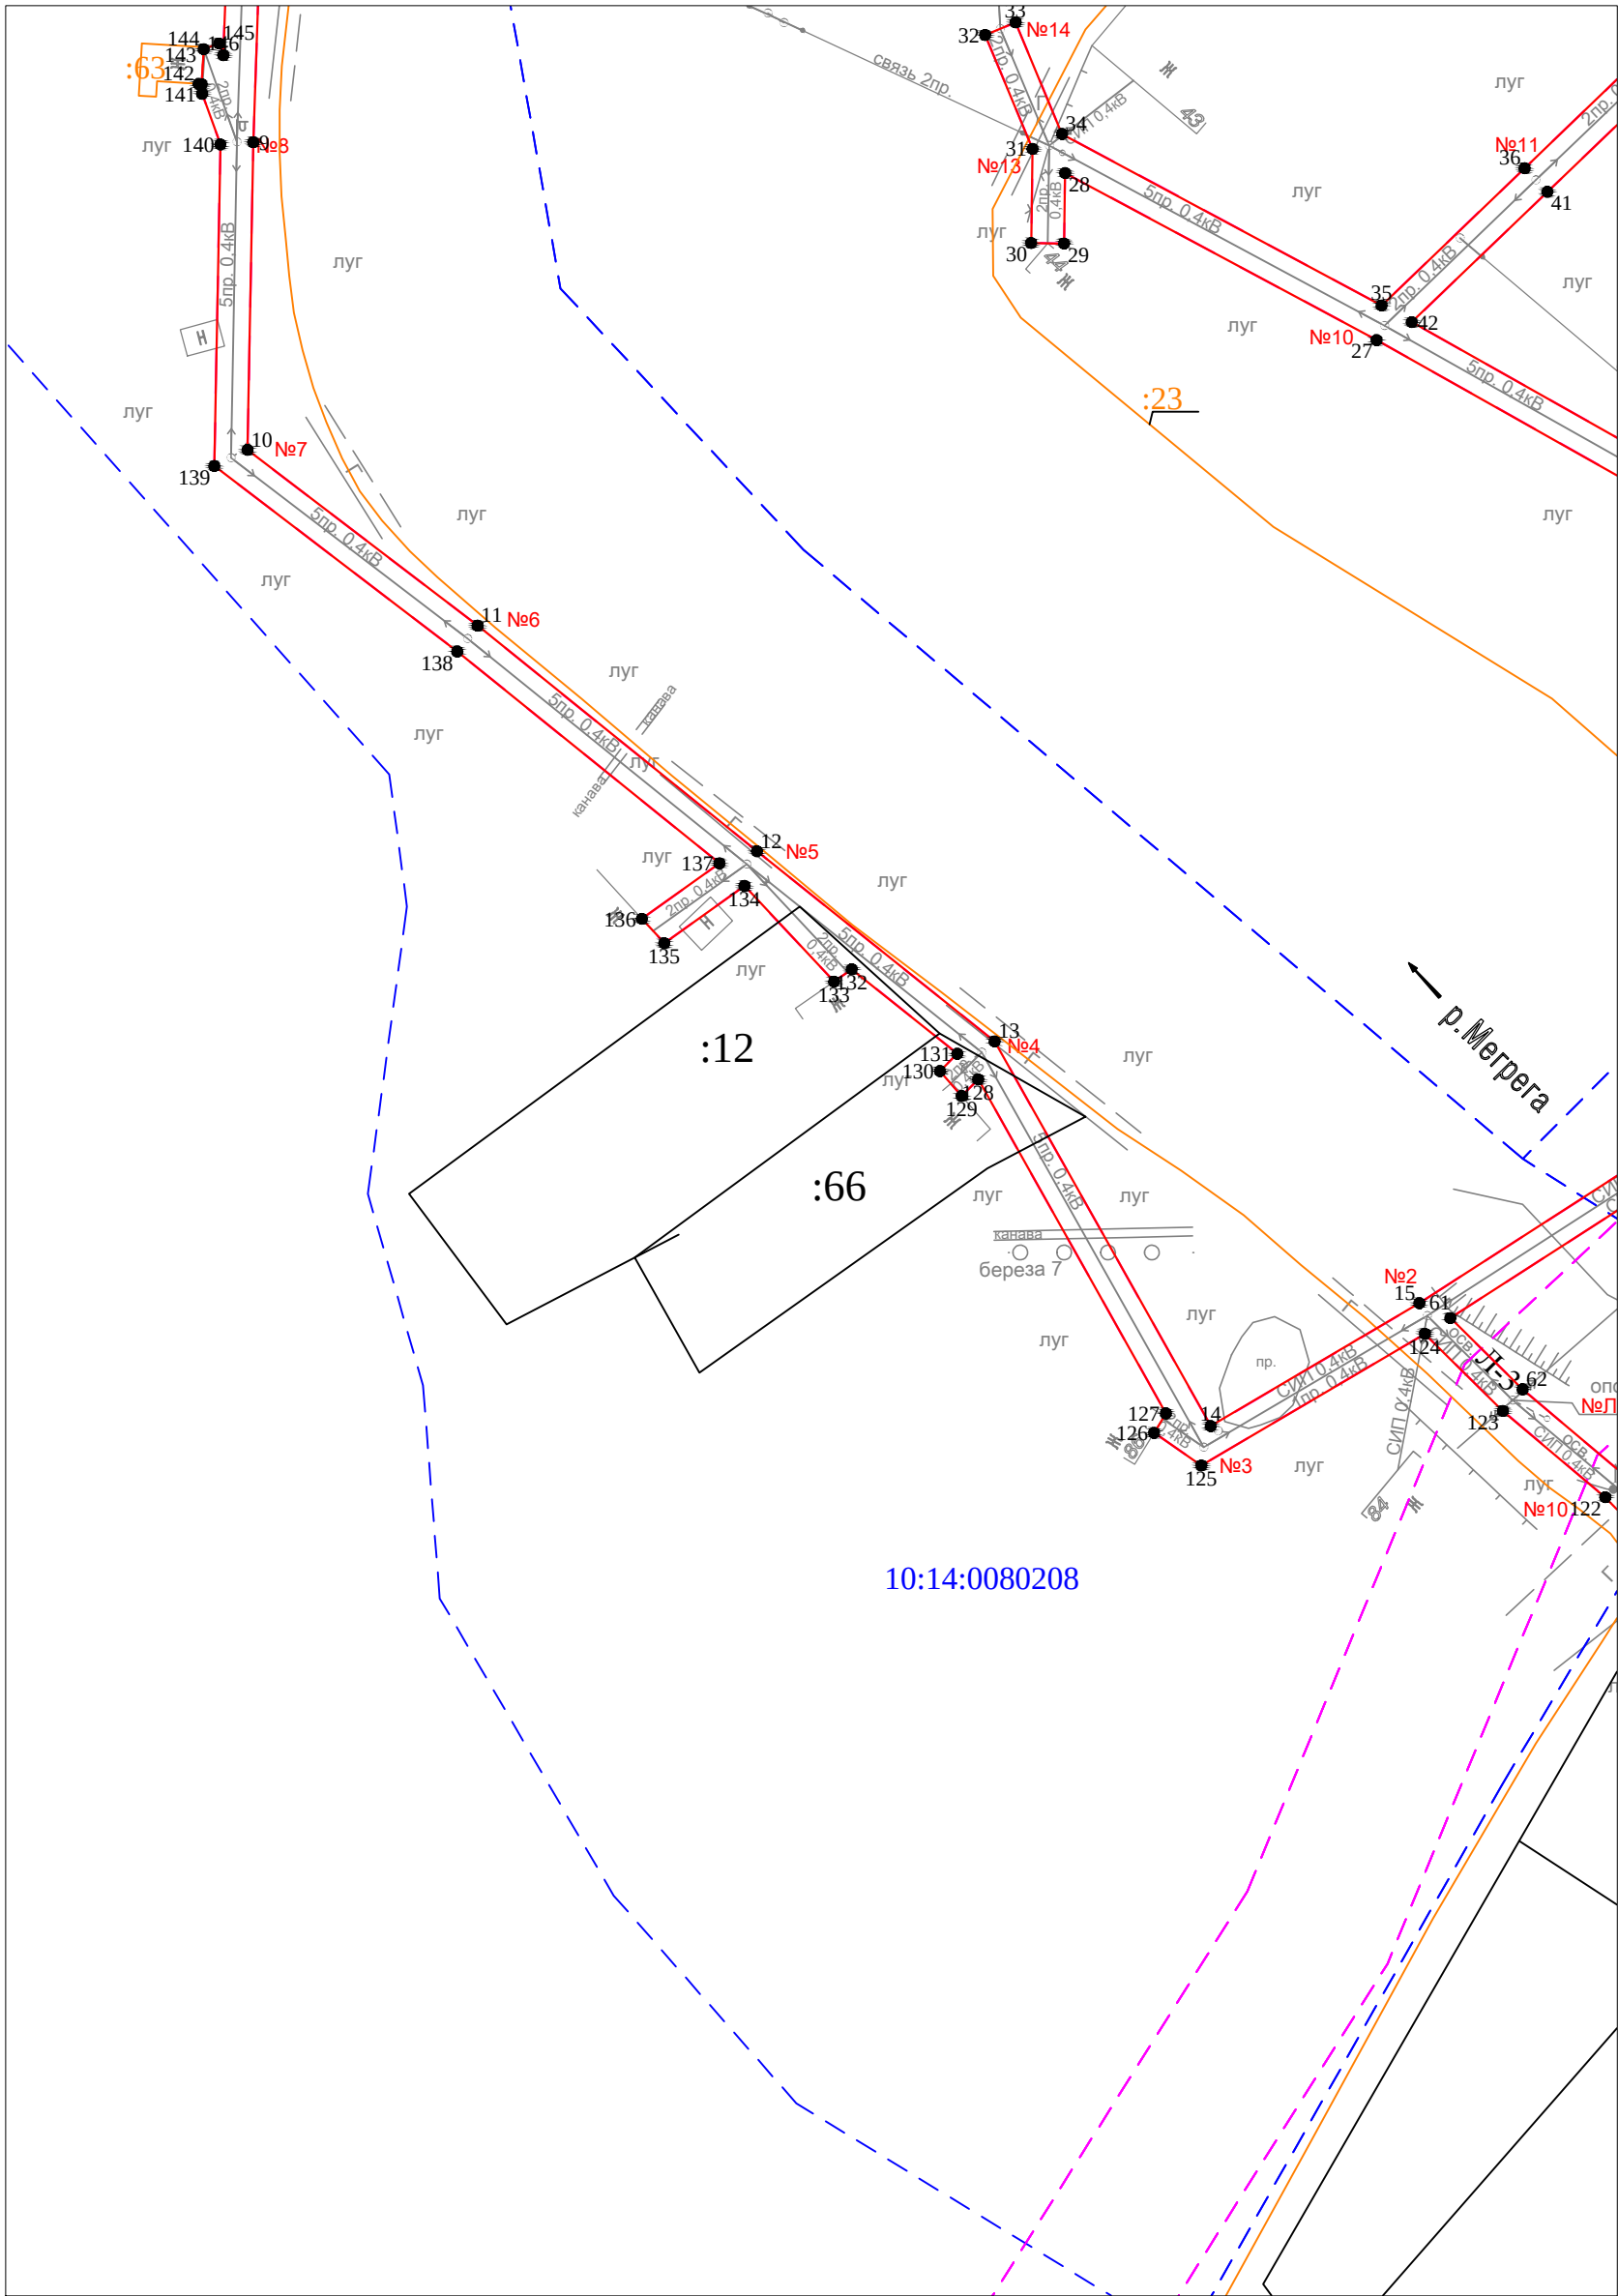

Масштаб 1 : 1000


 
- Условные обозначения:
-  - проектные границы публичного сервитута
 -  - обозначение характерной точки границы
 -  - номер опоры
 -  - граница кадастрового квартала
 -  - границы земельного участка, данные ЕГРН
 -  - ОКС, данные ЕГРН
 -  - граница зоны с особыми условиями использования территории, данные ЕГРН
 -  - граница населенного пункта, данные ЕГРН, ГП
 -  - номер кадастрового квартала
 -  - обозначение земельного участка

Схема расположения публичного сервитута для размещения (эксплуатации) объекта электросетевого хозяйства
ВЛ-0.4 кВ от МТП № 444

Лист 3

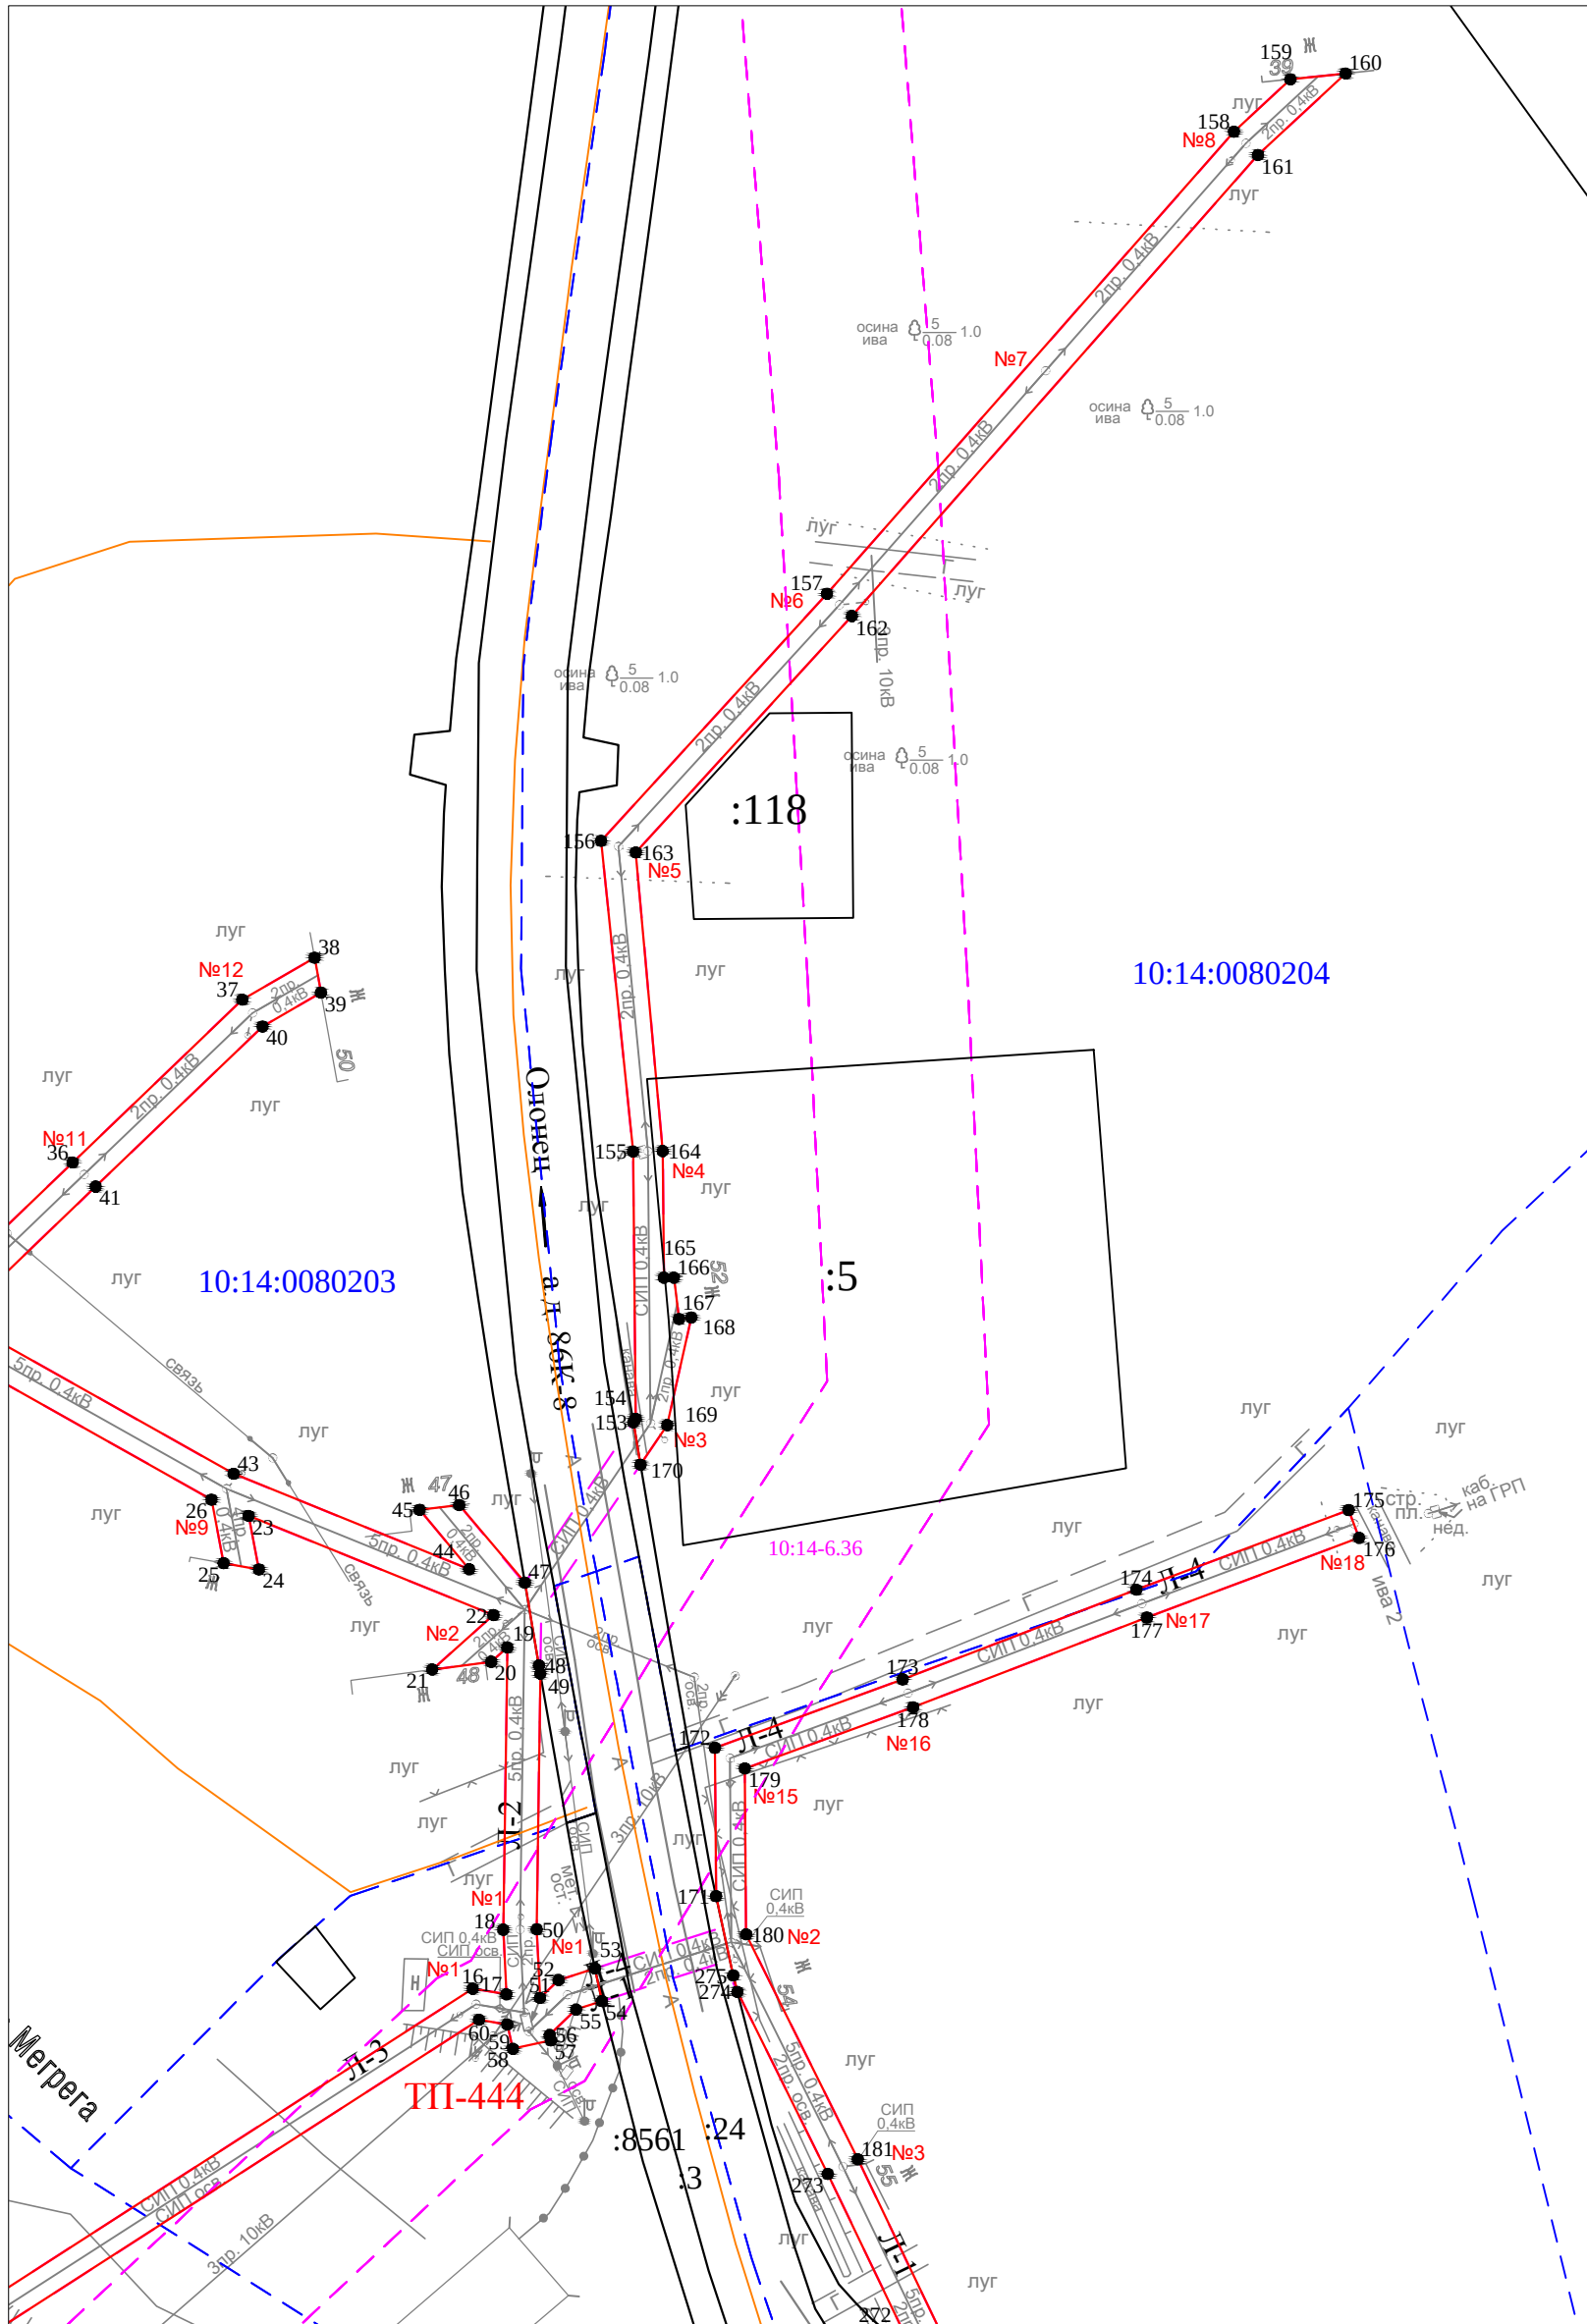


Масштаб 1 : 1000

Условные обозначения:

- | | |
|---|--|
|  | - проектные границы публичного сервитута |
| 1 ● | - обозначение характерной точки границы |
| №1 | - номер опоры |
|  | - граница кадастрового квартала |
|  | - границы земельного участка, данные ЕГРН |
|  | - ОКС, данные ЕГРН |
|  | - граница зоны с особыми условиями использования территории, данные ЕГРН |
|  | - граница населенного пункта, данные ЕГРН, ГП |
| 10:14:0050117 | - номер кадастрового квартала |
| :6 | - обозначение земельного участка |

Схема расположения публичного сервитута для размещения (эксплуатации) объекта электросетевого хозяйства
ВЛ-0,4 кВ от МТП № 444

Лист 4

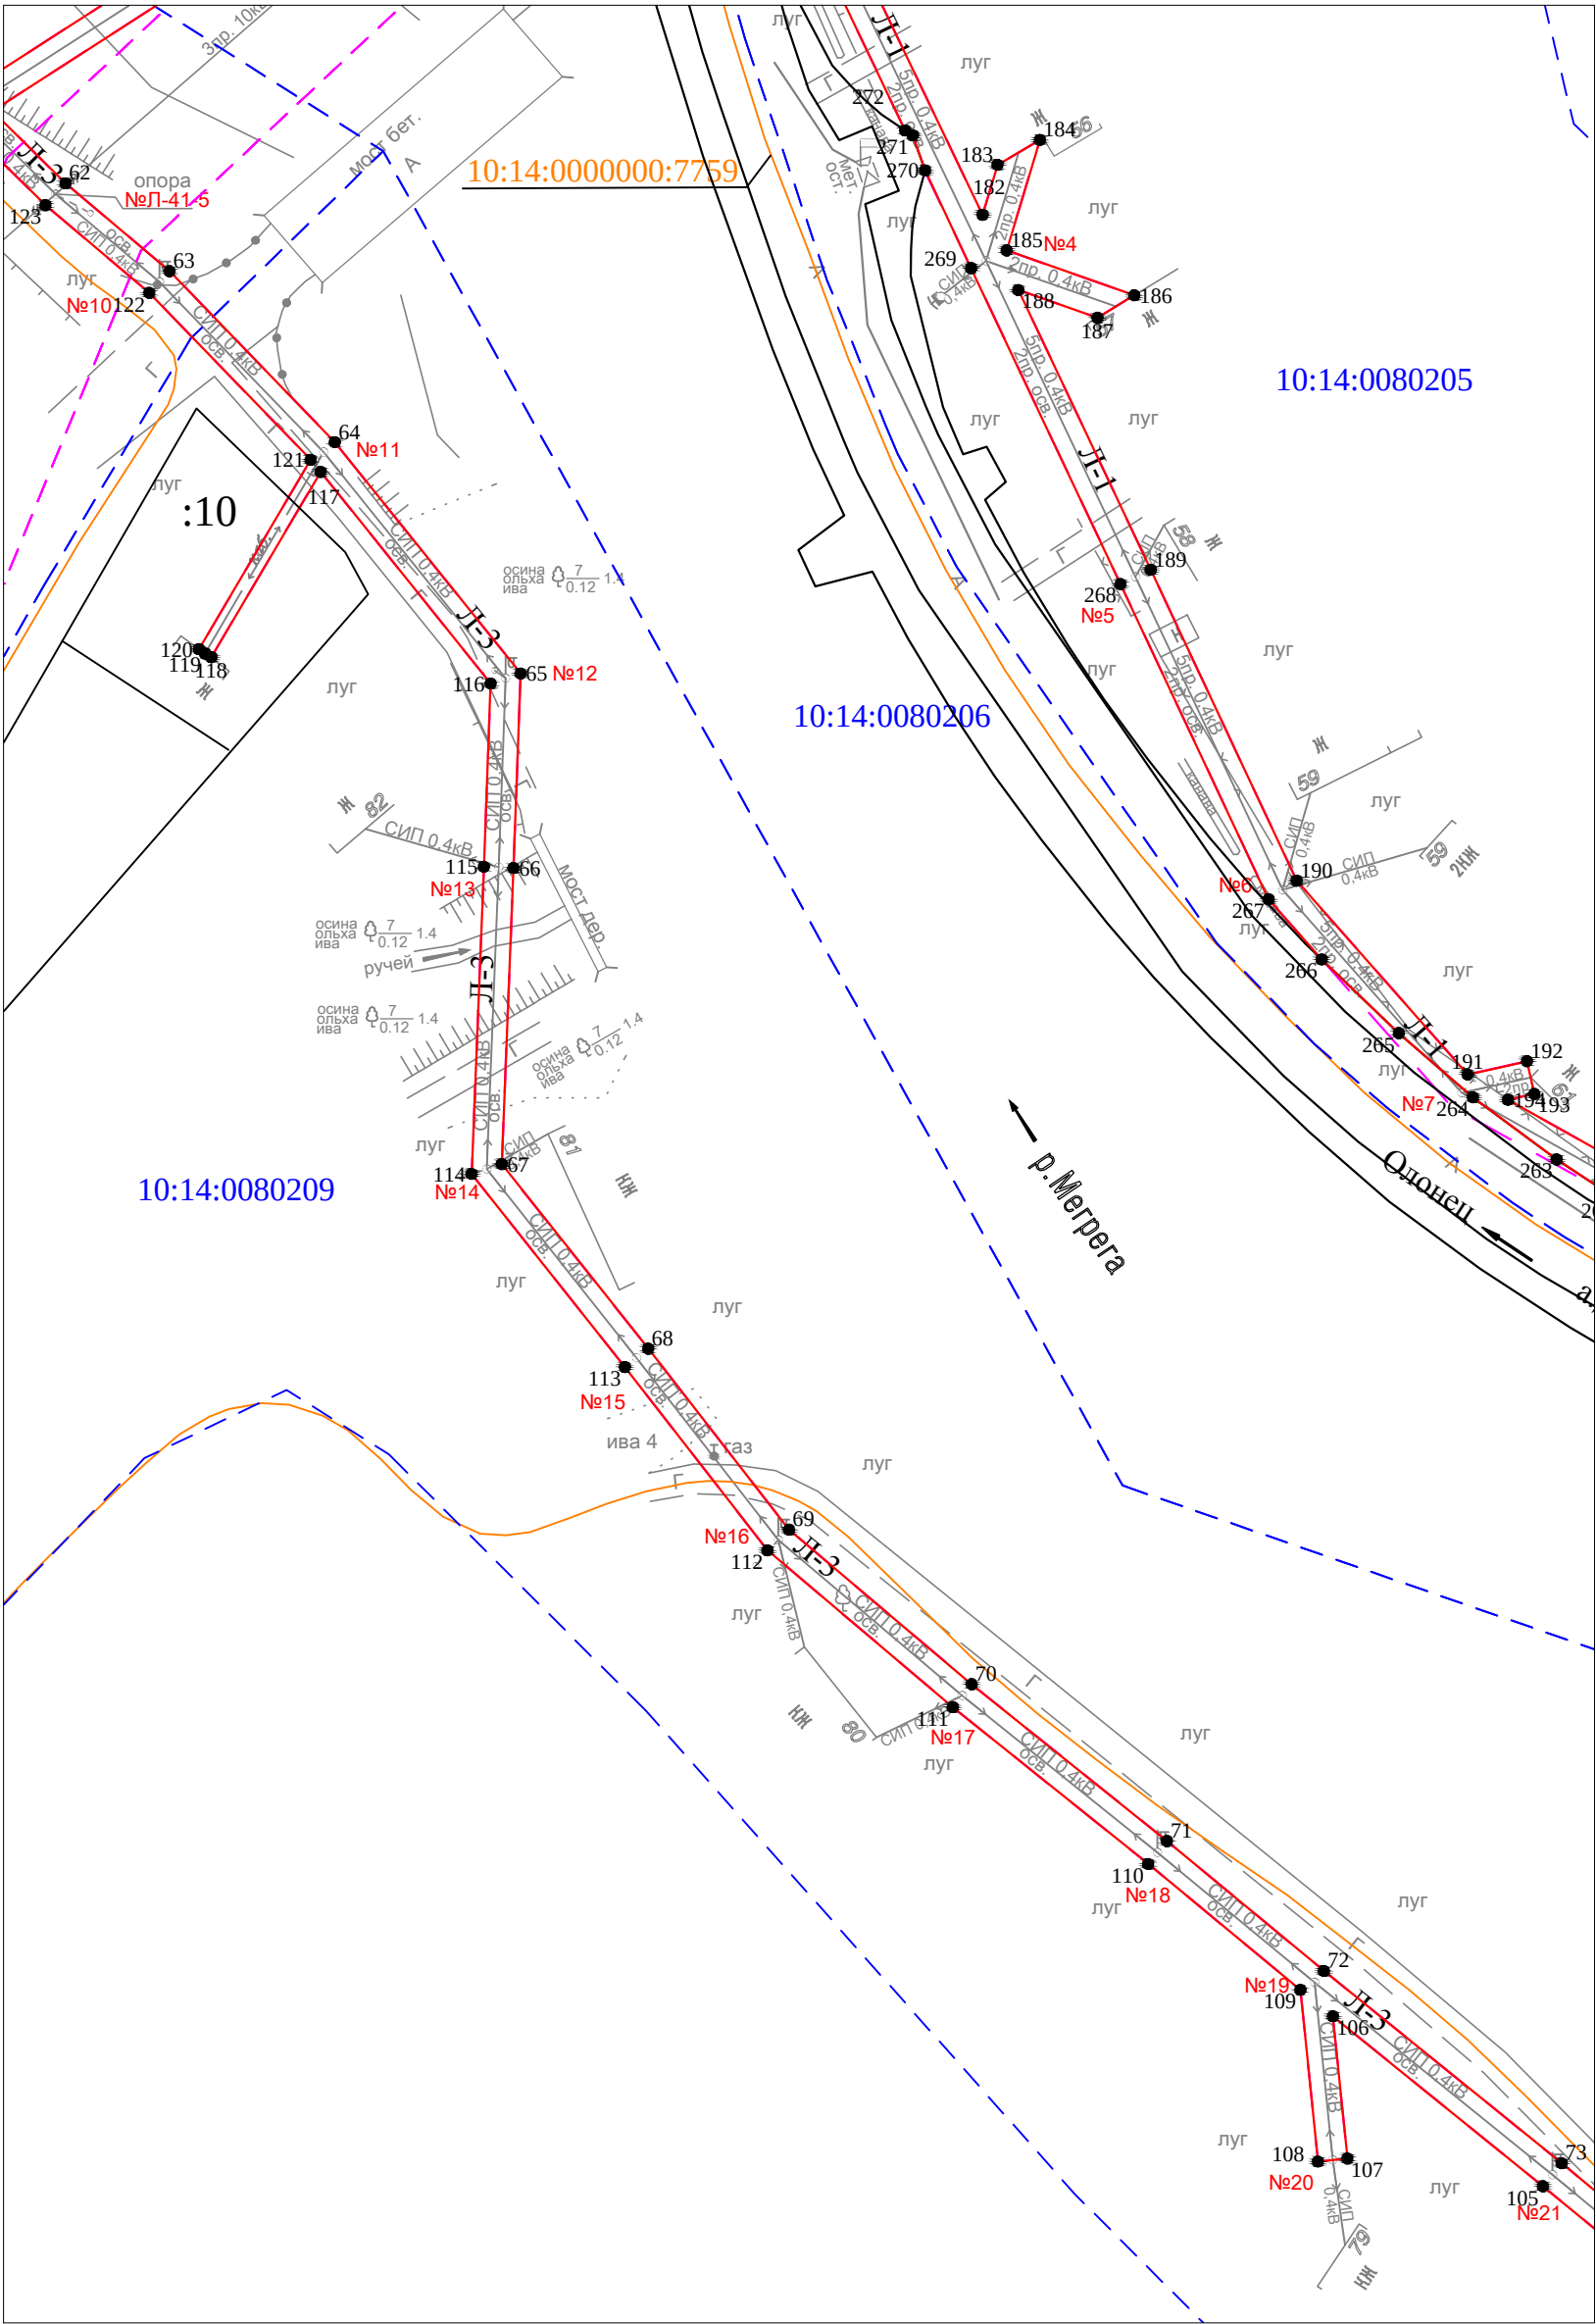


Масштаб 1 : 1000

Условные обозначения:

- проектные границы публичного сервитута
- 1 ● - обозначение характерной точки границы
- №1 - номер опоры
- - - - - граница кадастрового квартала
- границы земельного участка, данные ЕГРН
- ОКС, данные ЕГРН
- - - - - граница зоны с особыми условиями использования территории, данные ЕГРН
- - - - - граница населенного пункта, данные ЕГРН, ГП
- 10:14:0050117 - номер кадастрового квартала
- :6 - обозначение земельного участка

Схема расположения публичного сервитута для размещения (эксплуатации) объекта электросетевого хозяйства
ВЛ-0,4 кВ от МТП № 444

Лист 5

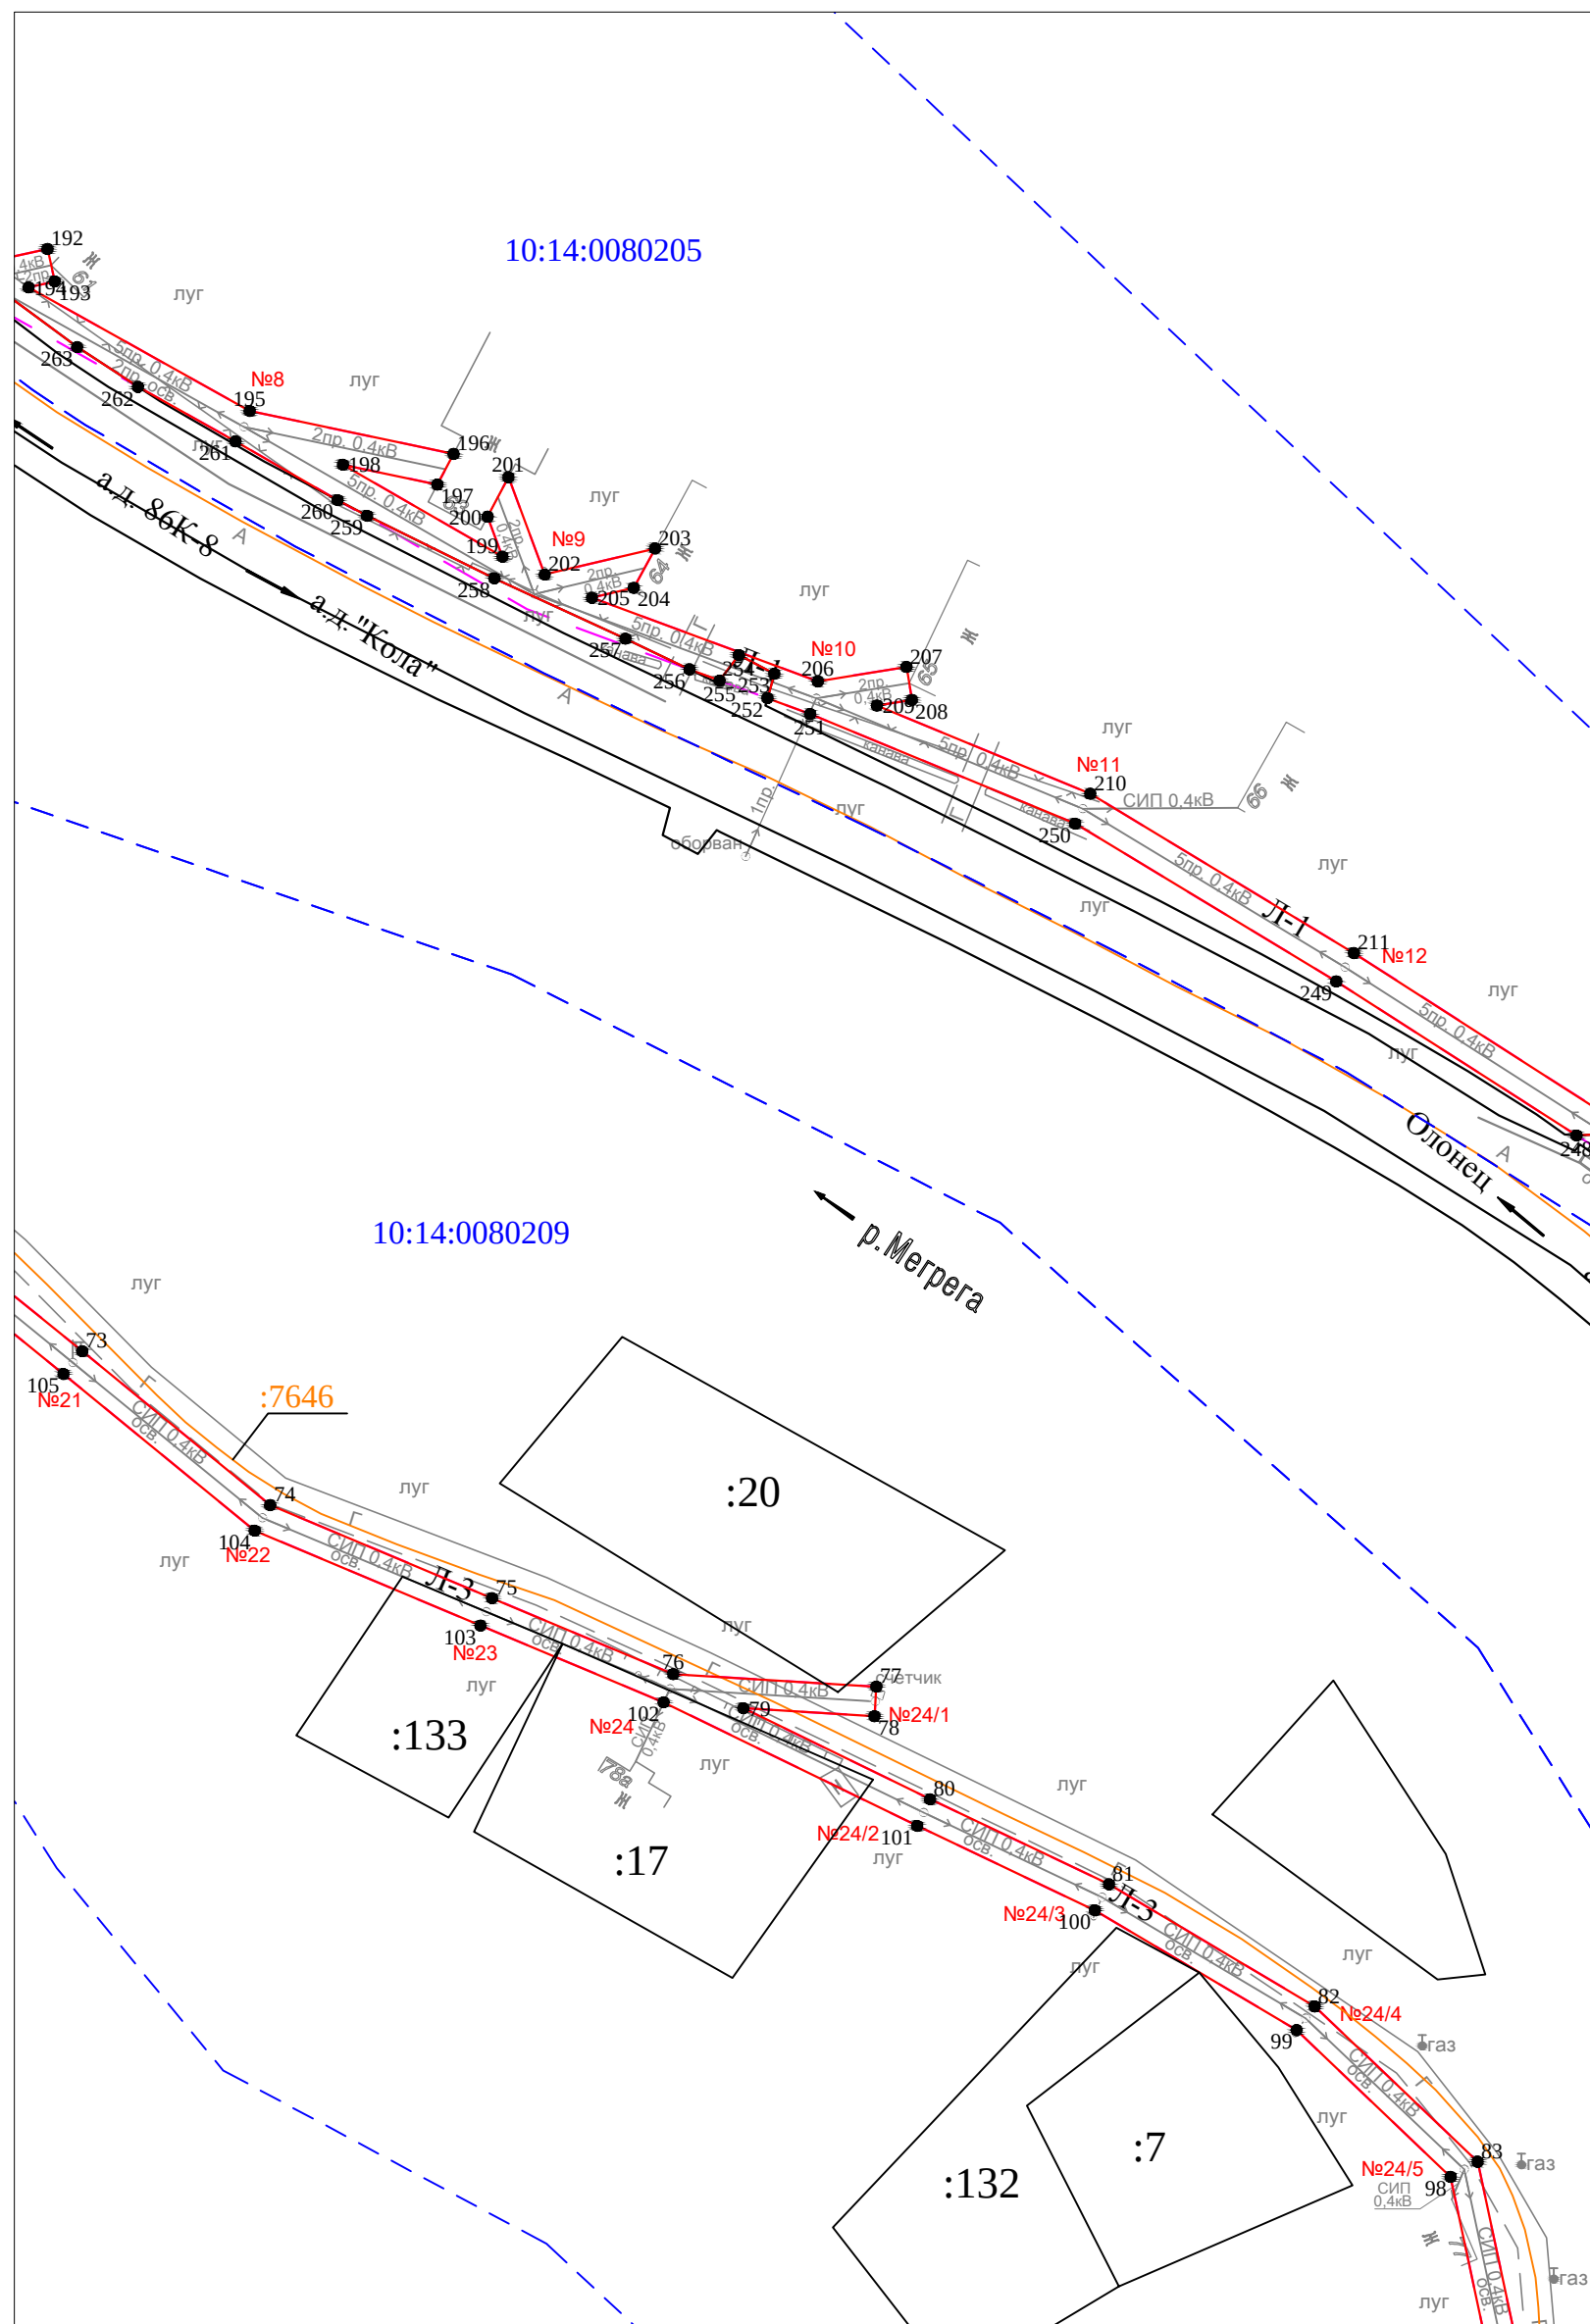


Масштаб 1 : 1000

- Условные обозначения:
- проектные границы публичного сервитута
 - 1 ● - обозначение характерной точки границы
 - №1 - номер опоры
 - — — — — граница кадастрового квартала
 - — — — — границы земельного участка, данные ЕГРН
 - — — — — ОКС, данные ЕГРН
 - — — — — граница зоны с особыми условиями использования территории, данные ЕГРН
 - граница населенного пункта, данные ЕГРН, ГП
 - 10:14:0050117 - номер кадастрового квартала
 - :6 - обозначение земельного участка

Схема расположения публичного сервитута для размещения (эксплуатации) объекта электросетевого хозяйства
ВЛ-0,4 кВ от МТП № 444

Лист 6

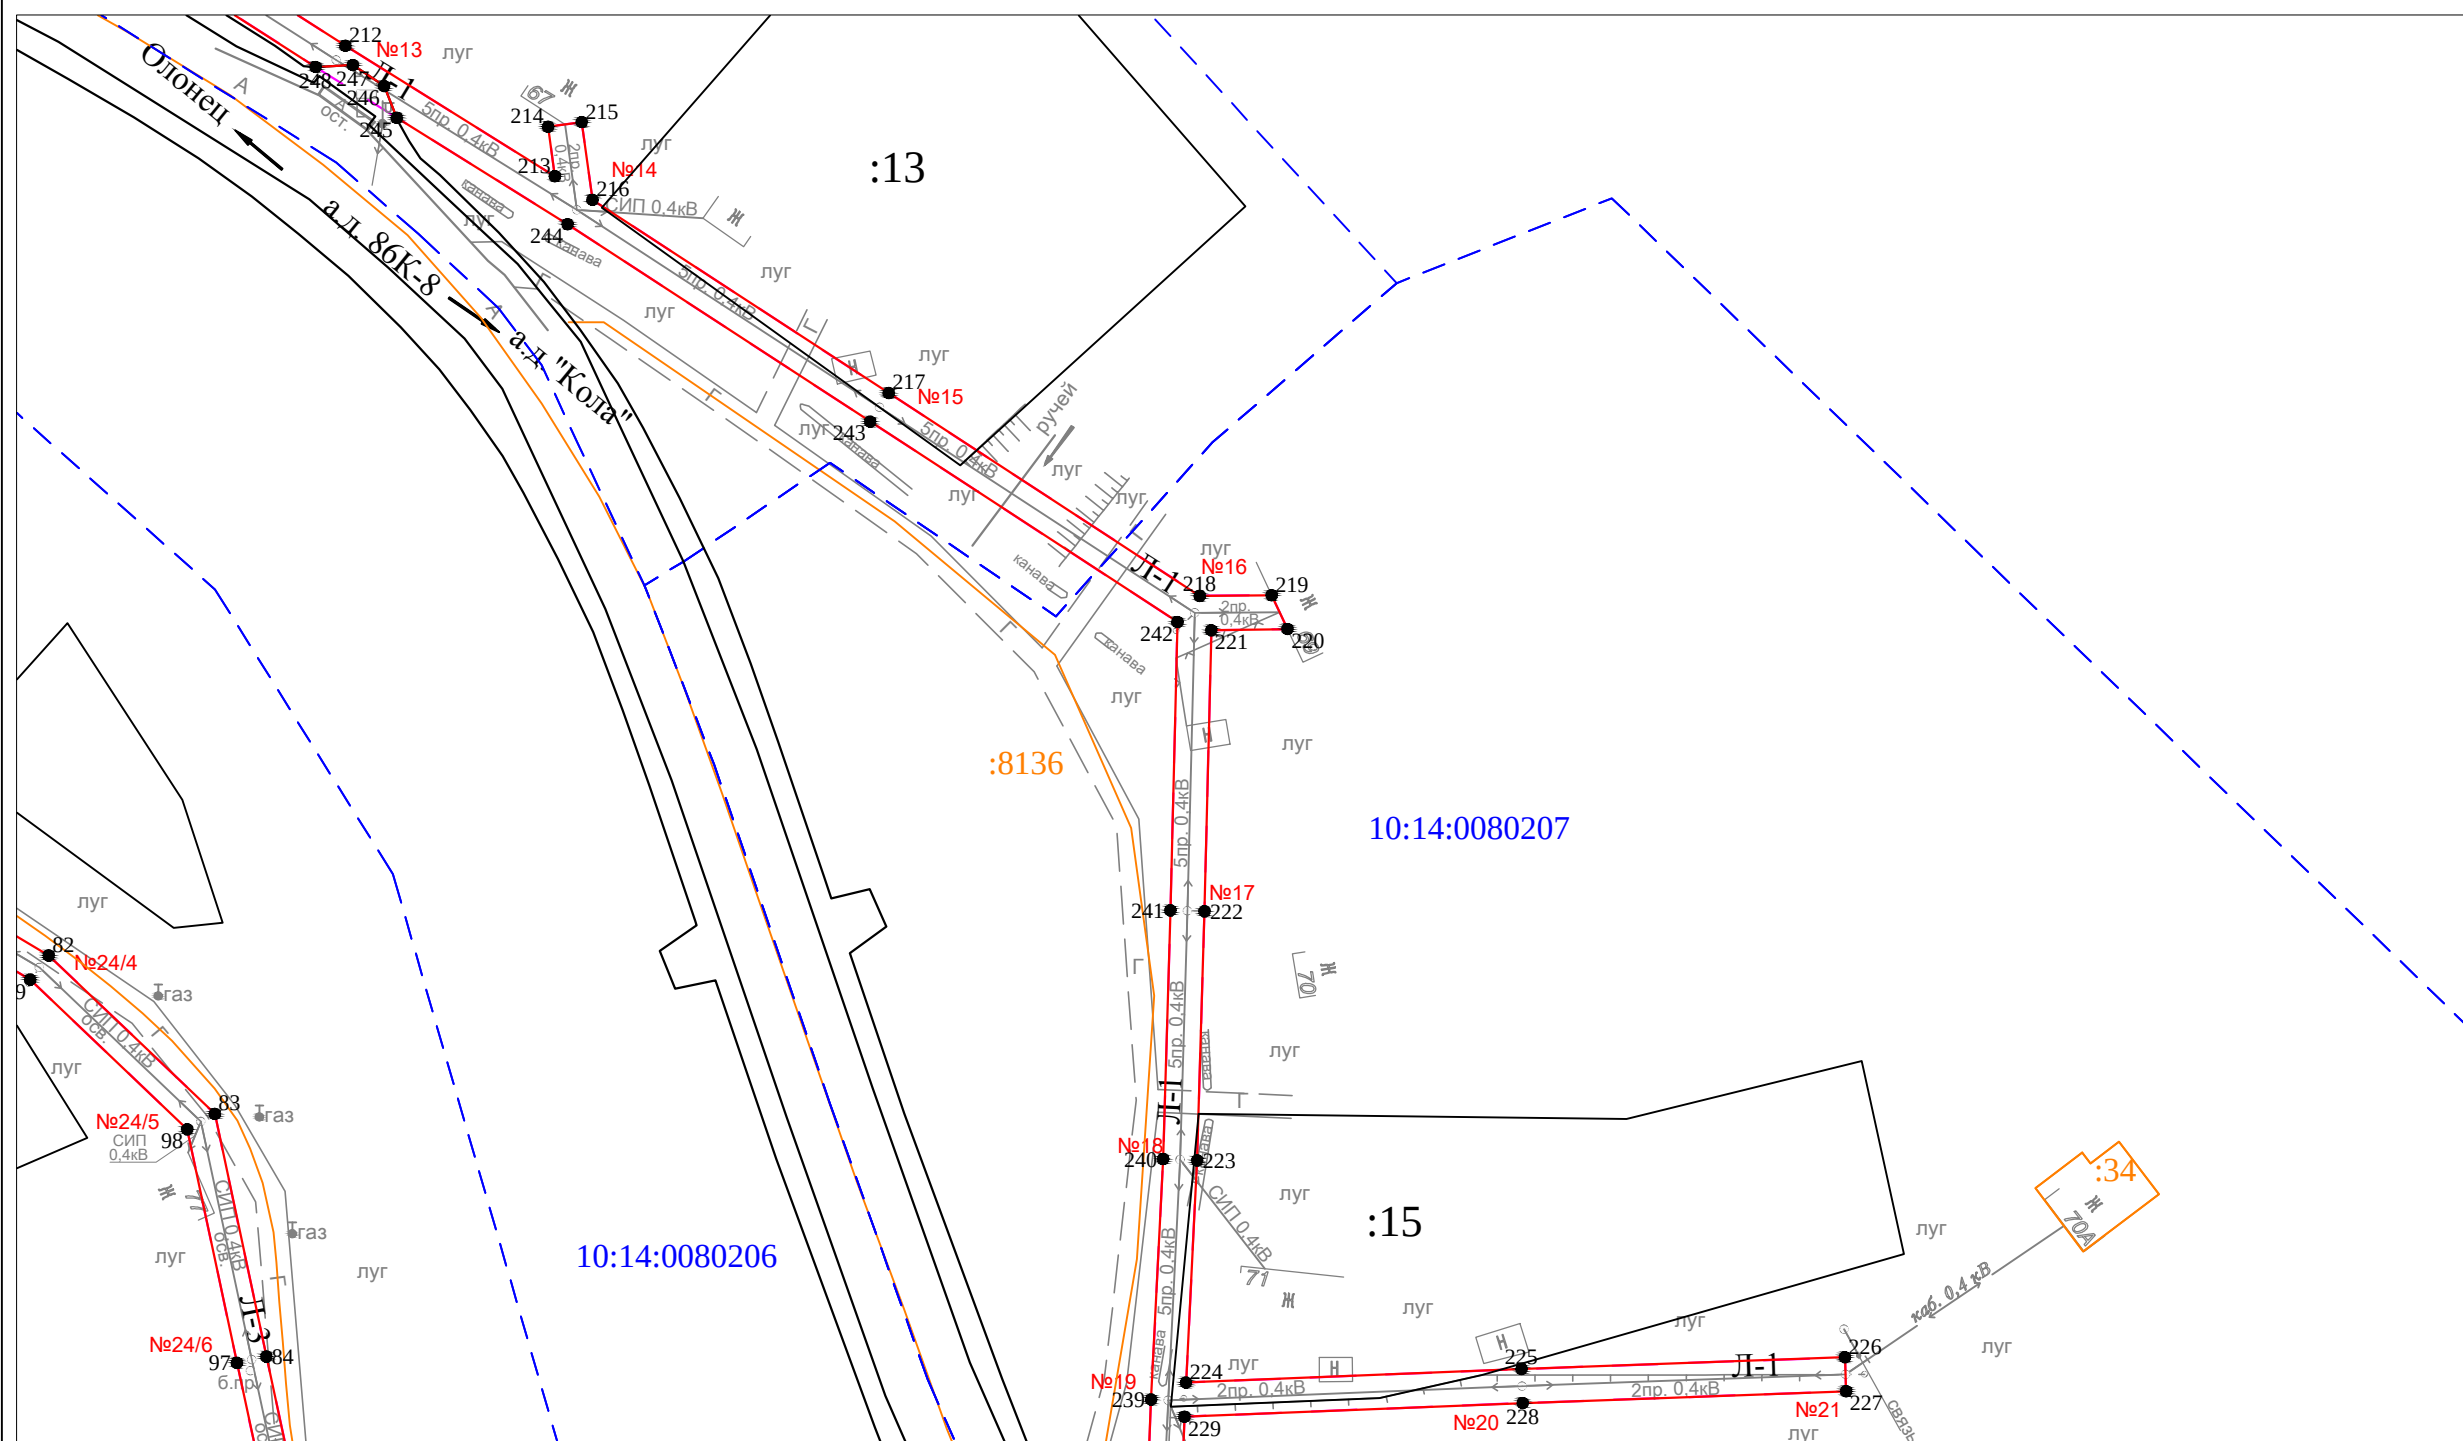

Условные обозначения:

- проектные границы публичного сервитута
- 1 ● - обозначение характерной точки границы
- №1 - номер опоры
- - - граница кадастрового квартала
- границы земельного участка, данные ЕГРН
- ОКС, данные ЕГРН
- - - граница зоны с особыми условиями использования территории, данные ЕГРН
- - - граница населенного пункта, данные ЕГРН, ГП
- 10:14:0050117 - номер кадастрового квартала
- :6 - обозначение земельного участка

Масштаб 1 : 1000

Условные обозначения:

- - проектные границы публичного сервитута
- 1 ● - обозначение характерной точки границы
- №1 - номер опоры
- - - - - граница кадастрового квартала
- — — — — границы земельного участка, данные ЕГРН
- — — — — ОКС, данные ЕГРН
- - - - - граница зоны с особыми условиями использования территории, данные ЕГРН
- - - - - граница населенного пункта, данные ЕГРН, ГП
- 10:14:0050117 - номер кадастрового квартала
- :6 - обозначение земельного участка