


Правила землепользования и застройки Мегрегского сельского поселения Олонецкого муниципального района Республики Карелия

Габановский маяк. Карта градостроительного зонирования. Карта зон действия экологических и санитарно-эпидемиологических ограничений



УСЛОВНЫЕ ОБОЗНАЧЕНИЯ:	
ГРАНИЦЫ	
	Существующая граница д. Габановский маяк
	Проектируемая граница д. Габановский маяк
	Береговая полоса
	Прибрежно-защитная полоса
	Водоохранная зона
	Санитарно-защитная зона
	Красные линии
ТЕРРИТОРИАЛЬНОЕ ЗОНИРОВАНИЕ	
Жилые зоны	
	Ж-2 Зона застройки индивидуальными и блокированными жилыми домами

Масштаб 1:2000

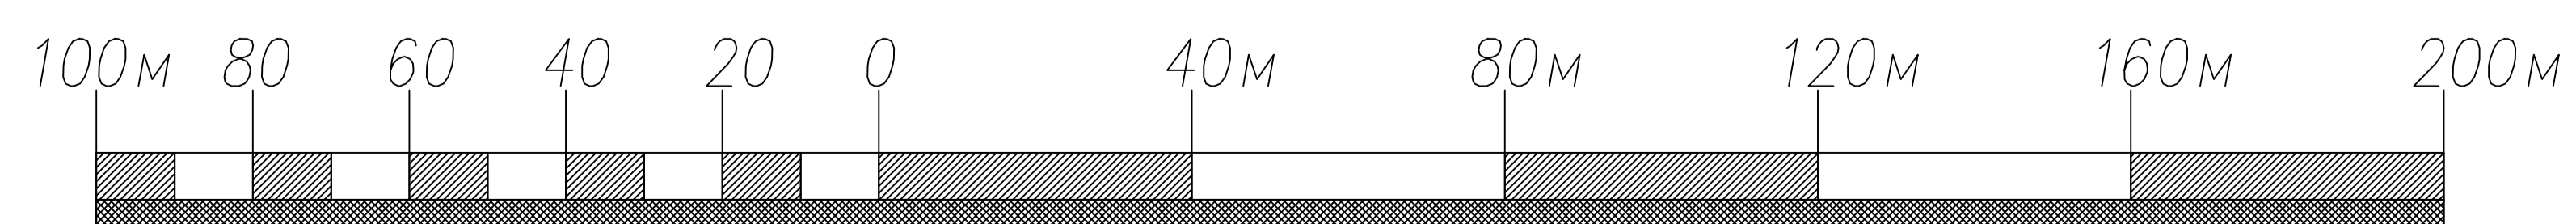

Изм.	Кол.	Лист	Индок	Подпись	Дата
Директор		Батин В.А			
ГАП		Снятков Я.С.			
Архитектор		Шибяева А.А			

Правила землепользования и застройки Мегрегского сельского поселения Олонецкого муниципального района Республики Карелия		
Стадия	Лист	Масштаб
		1:2000
Габановский маяк. Карта градостроительного зонирования. Карта зон действия экологических и санитарно-эпидемиологических ограничений		ООО "КомплексПроект" г. Вологда, Пречистенская наб. 72, тел. (8172) 75-82-53