


# ПРАВИЛА ЗЕМЛЕПОЛЬЗОВАНИЯ И ЗАСТРОЙКИ МЕГРЕГСКОГО СЕЛЬСКОГО ПОСЕЛЕНИЯ ОЛОНЕЦКОГО МУНИЦИПАЛЬНОГО РАЙОНА РЕСПУБЛИКИ КАРЕЛИИ

## Карта градостроительного зонирования территории д. Инема

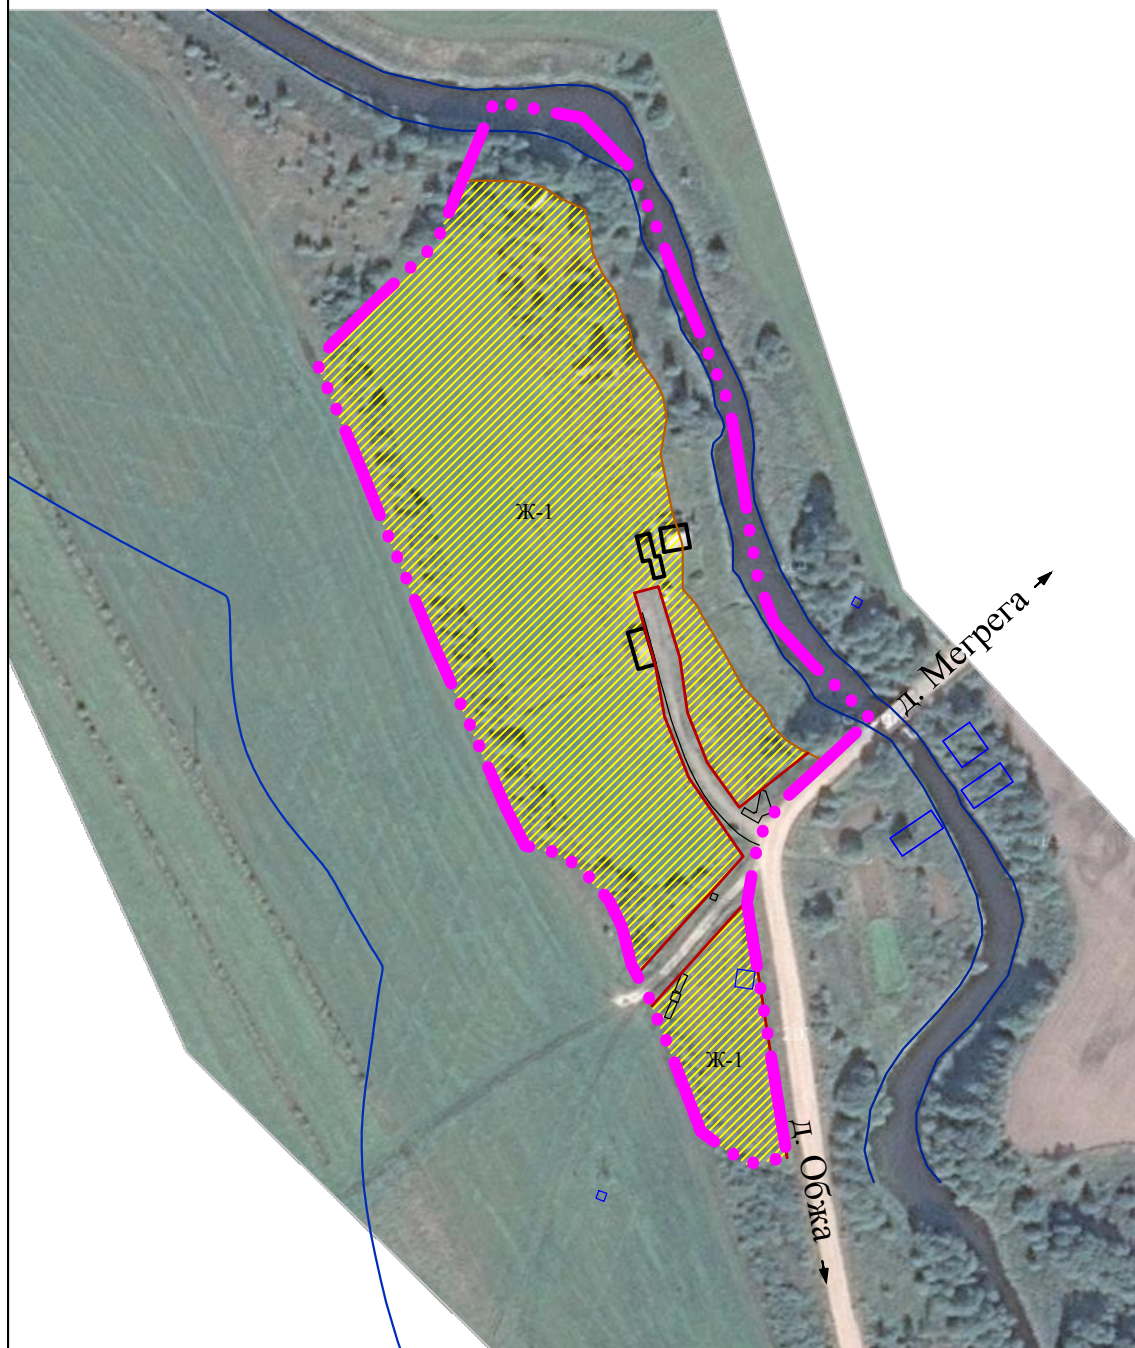

УСЛОВНЫЕ ОБОЗНАЧЕНИЯ:	
	Граница населенного пункта
	Проектируемые границы планировочных кварталов
ТЕРРИТОРИАЛЬНОЕ ЗОНИРОВАНИЕ	
Жилые зоны	
	<b>Ж-1</b> Зона застройки индивидуальными жилыми домами

ЗОНЫ С ОСОБЫМИ УСЛОВИЯМИ ИСПОЛЬЗОВАНИЯ:	
	Береговая полоса
	Водоохранная зона

Изм.	Кол.	Лист	Индок	Подпись	Дата			
						Правила землепользования и застройки Мегрегского сельского поселения Олонецкого муниципального района Республики Карелия		
Директор	Батин В.А.					Стадия	Лист	Масштаб
ГАП	Снятков Я.С.					ПЗиЗ		3000
Архитектор	Шибалева А.А.					Карта градостроительного зонирования территории д. Инема		
						ООО "КомплексПроект" г. Вологда, Пречистенская наб. 72, тел. (8172) 75-82-53		