

Ведомость комплекта чертежей 105-ПЗУ

ЛИСТ	НАИМЕНОВАНИЕ	ПРИМЕЧАНИЕ
2	Общие данные	
3	Схема планировочной организации земельного участка	
4	План организации рельефа	
5	Разбивочный план	

Ведомость ссылочных документов

ОБОЗНАЧЕНИЕ	НАИМЕНОВАНИЕ	ПРИМЕЧАНИЕ
	Ссылочные документы	
СП 34.13330.2012	Автомобильные дороги	
СП 42.13330.2011	Градостроительство. Планировка и застройка городских и сельских поселений	
СП 52.13330.2011	Естественное и искусственное освещение	
СП 55.13330.2011	Дома жилые одноквартирные	
СП 131.13330.2012	Строительная климатология	
ООО "КомплексПроект"	Проект изменений в правила землепользования и застройки Мегрегского сельского поселения Олонецкого муниципального района РК в редакции от 02.02.2016	
ФЗ 123 от 22.07.2008	Технический регламент о требованиях пожарной безопасности	
Утв. ПП № 210-П от 07.10.2008	Градостроительство. Планировка и застройка городских и сельских поселений, городских округов Республики Карелия	


"Проектная документация разработана в соответствии с градостроительным планом земельного участка, заданием на проектирование, градостроительным регламентом, документами об использовании земельного участка для строительства (в случае, если на земельный участок не распространяется действие градостроительного регламента или в отношении его не устанавливается регламент), техническими регламентами, в том числе устанавливающими требования по обеспечению безопасной эксплуатации зданий, строений, сооружений и безопасного использования прилегающих к ним территорий, и с соблюдением технических условий".

Директор

/Н.А. Багаева/

Ситуационный план

21

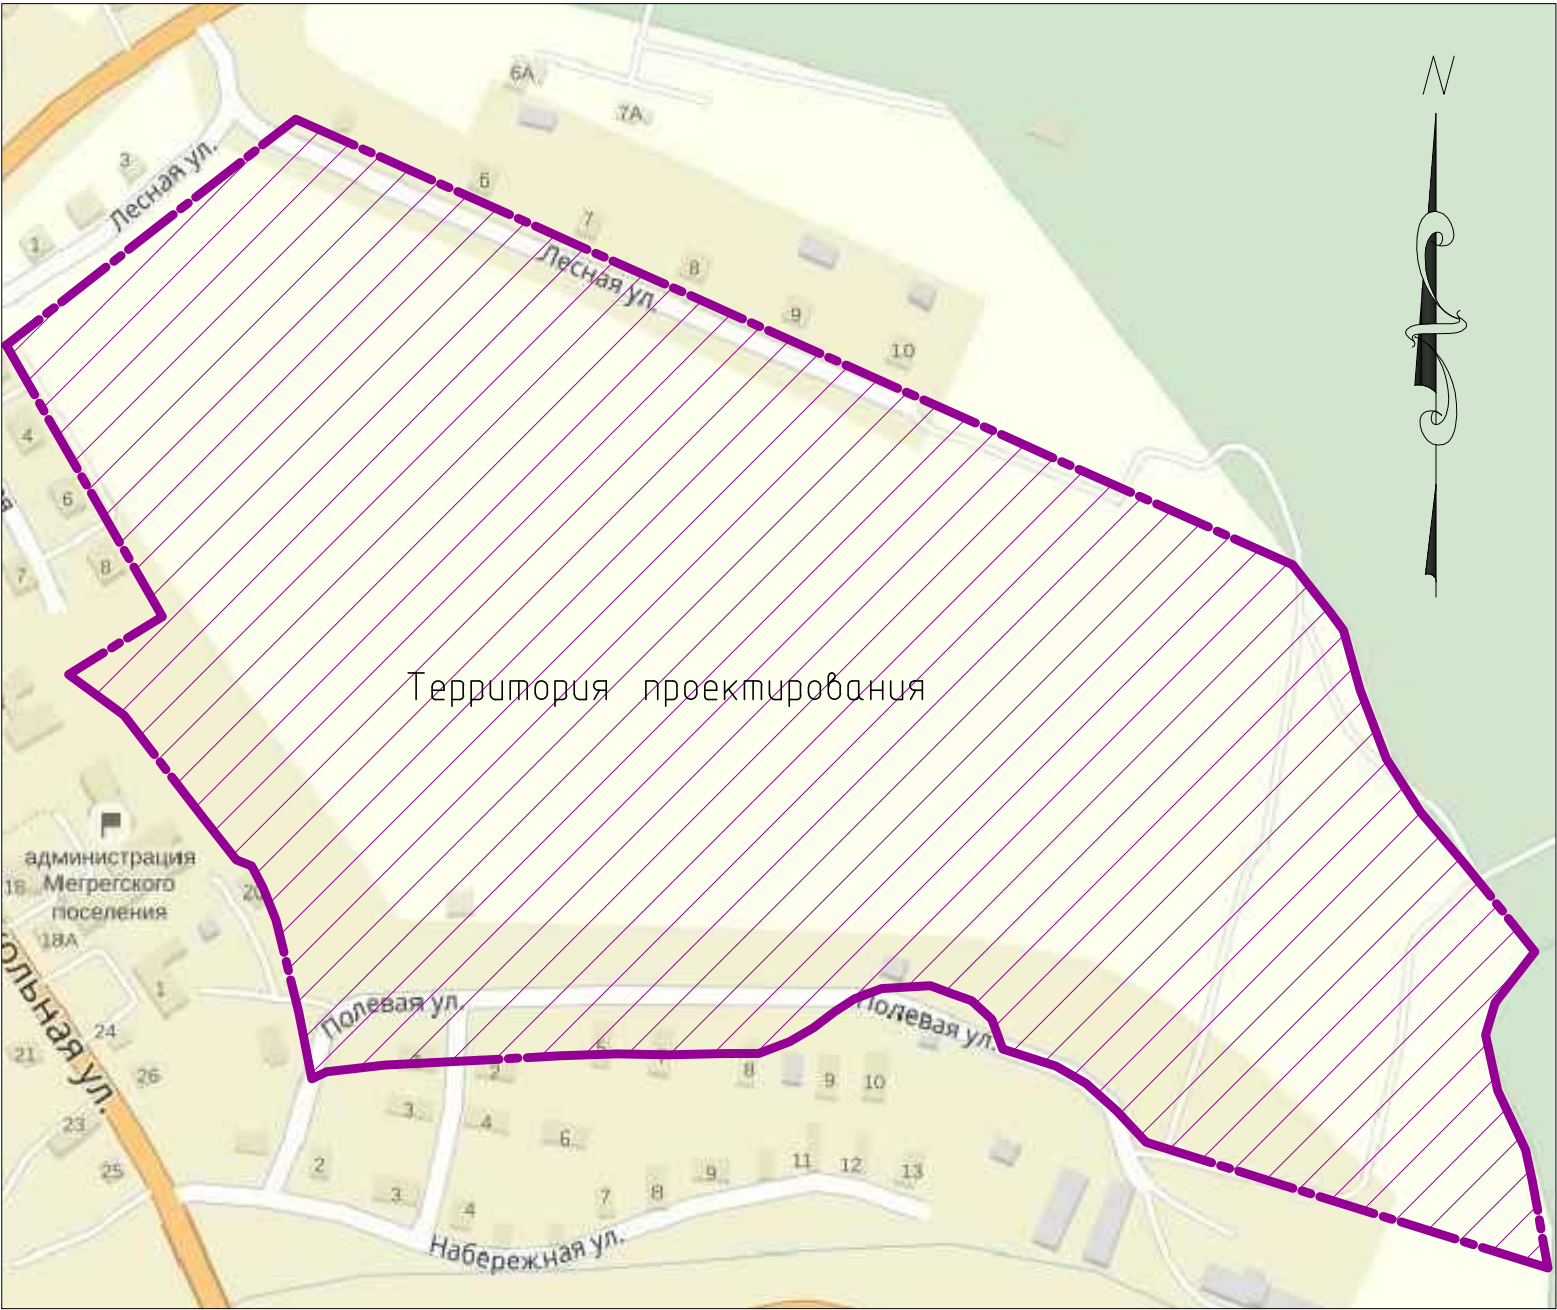

Ведомость спецификаций

ЛИСТ	НАИМЕНОВАНИЕ	ПРИМЕЧАНИЕ
ПЗУ-3	Технико-экономические показатели	

						105-ПЗУ			
						"Проект планировки территории" по адресу: РК, Олонецкий район, д. Мегрега в кадастровом квартале 80101			
Изм.	Кол.уч	Лист	Ндок	Подпись	Дата	Заказчик – Администрация Мегрегского сельского поселения	Стадия	Лист	Листов
Разработал	Глуценко Н.В.						П	2	5
Проверил	Захарова Т.В.								
						Общие данные	ООО "Темплет" СРОСП-П-02089.1-05102012		
Нормоконтроль	Багаева Н.А.								
Директор	Багаева Н.А.								